



AREE DI INTERVENTO

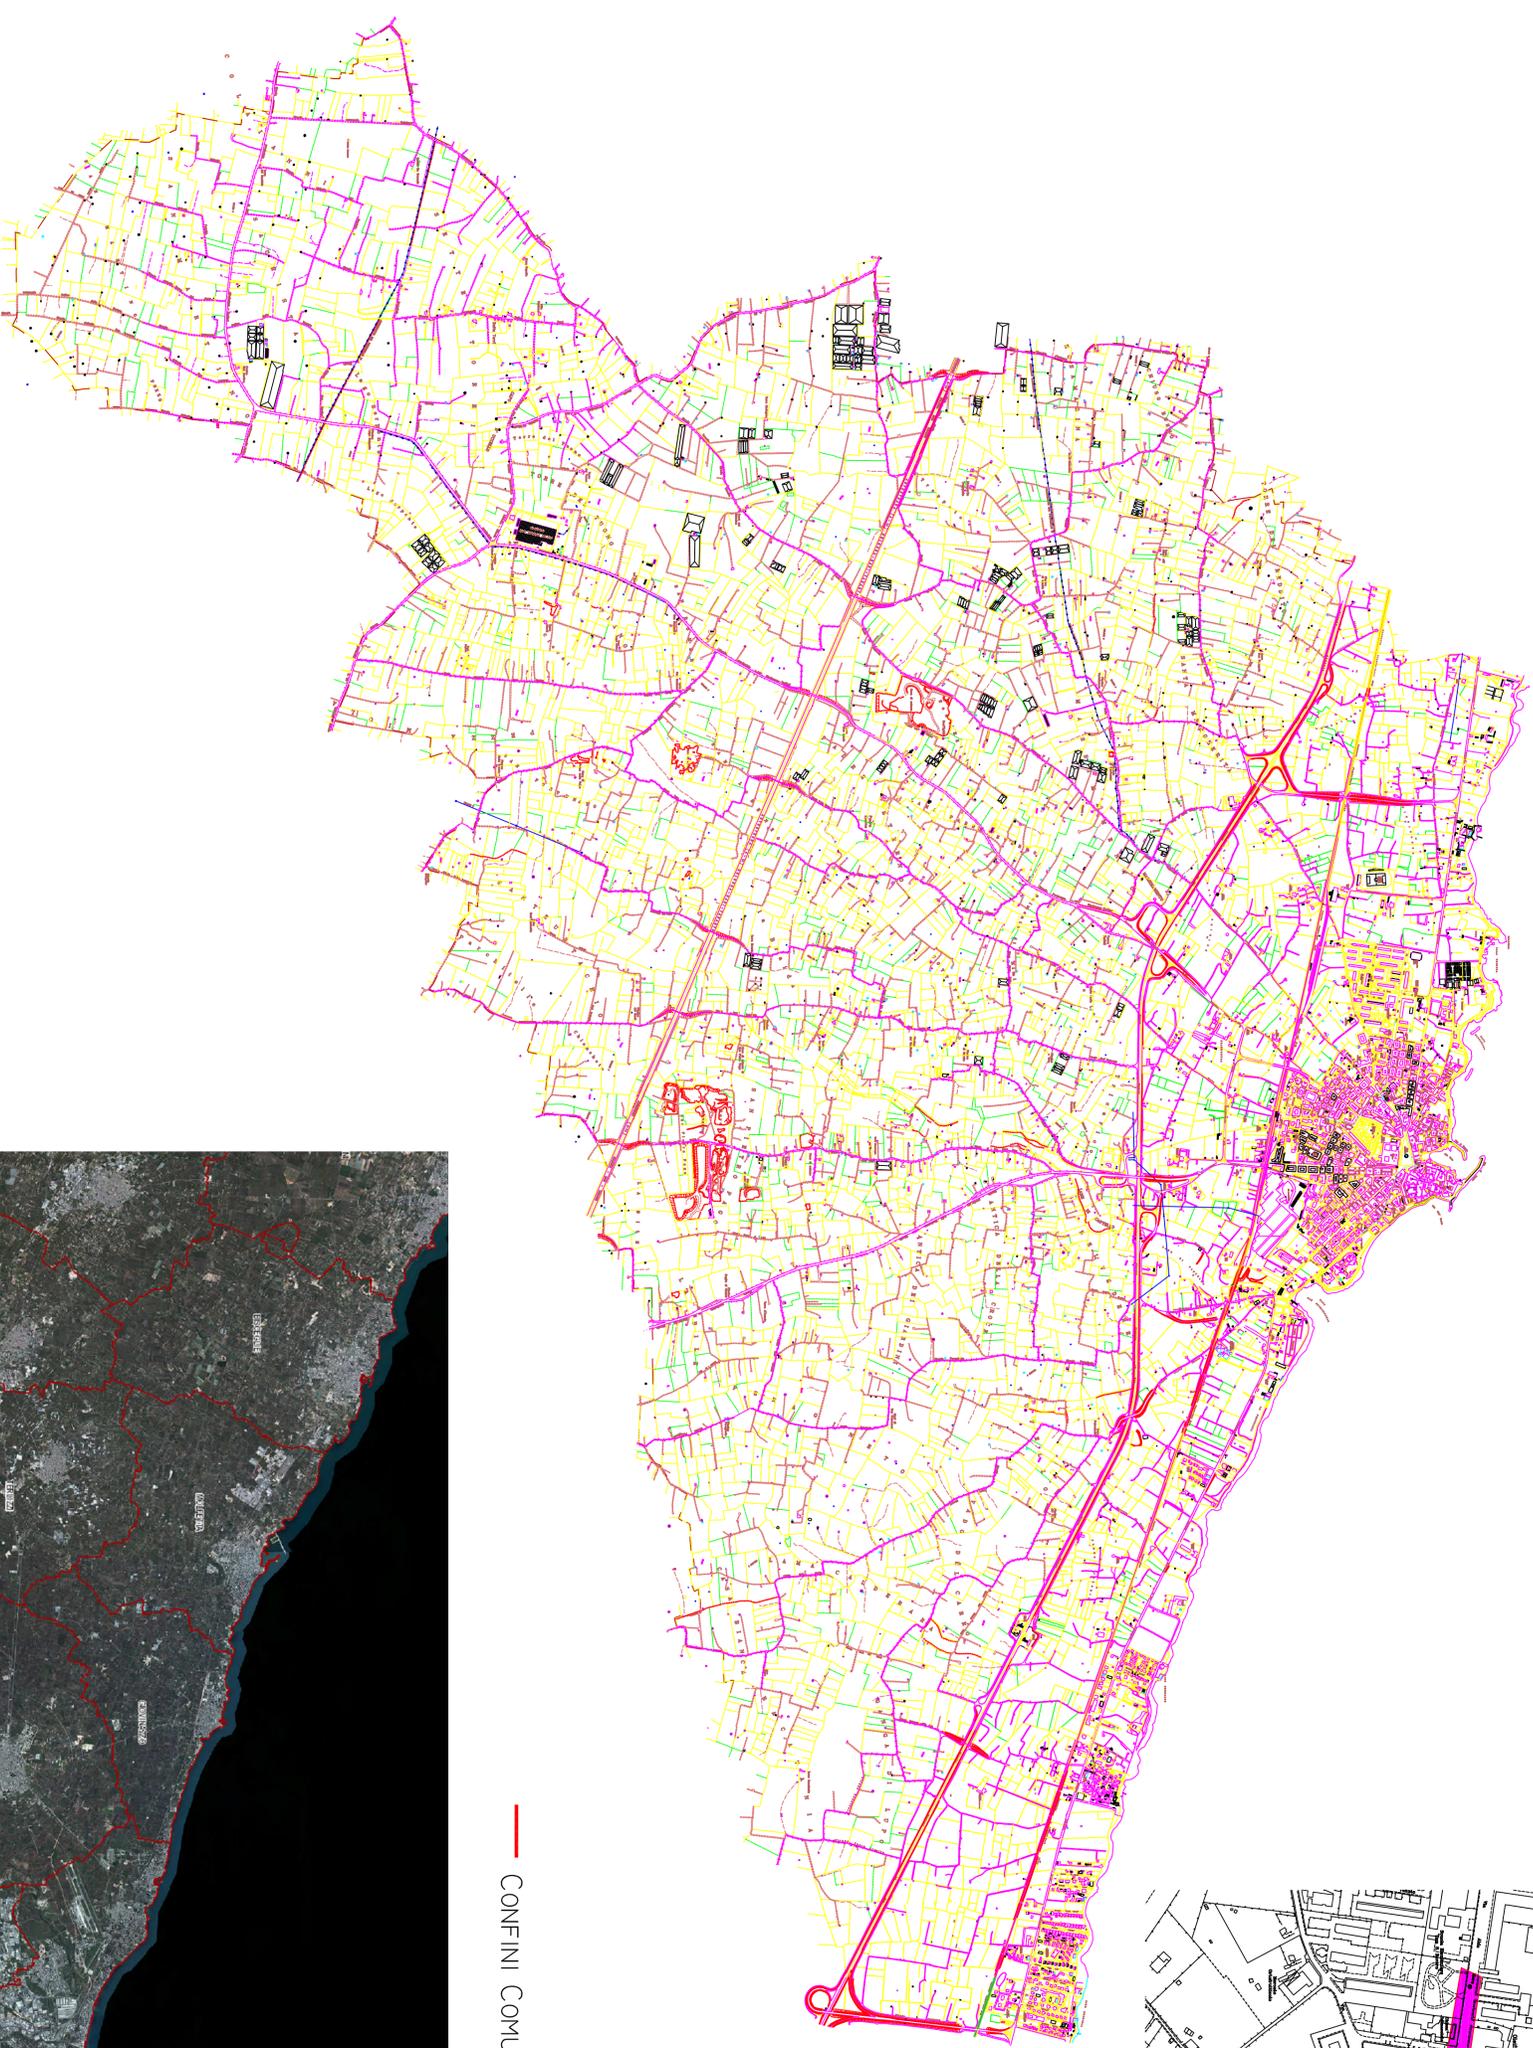

— CONFINI COMUNALI

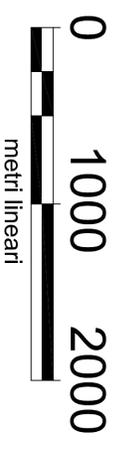

<p>COMUNE DI GIOVINAZZO PROVINCIA DI BARI</p>		<p>LUOGO OGGETTO DELL'INTERVENTO: TERRITORIO DEL COMUNE DI GIOVINAZZO</p>		<p>TAVOLE: 1</p>	
<p>OGGETTO: REALIZZAZIONE DI RETE DORSALE IN FIBRA OTTICA LARGA BANDA IMPIANTO VOIP A SERVIZIO DELLE UTENZE COMUNALI RETE DI TRASMISSIONE DATI WIFI</p>		<p>COMPILAZIONE: <input checked="" type="checkbox"/> COMMITTENTE <input type="checkbox"/> IMPRESA <input type="checkbox"/> PROGETTISTA <input type="checkbox"/> V.V.F. <input type="checkbox"/> COMUNE <input type="checkbox"/> A.S.L.</p>		<p>COMITENTE: COMUNE DI GIOVINAZZO</p>	
<p>ELABORATO: D.L.F.</p>		<p>TIPOLOGIA DI PROGETTO: <input type="checkbox"/> RILEVO <input type="checkbox"/> DI MASSIMA <input type="checkbox"/> IMPRESA ESECUTRICE: <input checked="" type="checkbox"/> ESECUTIVO <input type="checkbox"/> CASABILI</p>		<p>SCALE: 1:2000</p>	
<p>INQUADRAMENTO TERRITORIALE</p>		<p>ELABORAZIONE GRAFICA: APPROVATO</p>		<p>PROGETTO: FILE: FORNITO: AI: DATA: GIUGNO 2013</p>	
<p>PROGETTISTA: DOTT. ING. DOMENICO LA FORGIA</p>		<p>DESCRIZIONE: - INQUADRAMENTO TERRITORIALE</p>		<p>STUDIO TECNICO Dott. Ing. Domenico La Forgia BISCEGLIE - VIA P. MASCAIONI, 9 P.IVA 04959270722</p>	
<p>REVISIONI: REV. DATA</p>		<p>OGGETTO DELLA REVISIONE</p>		<p>D.L.F. TECNICO</p>	