








<b>LEGENDA</b>	
	PALO PER PUBBLICA ILLUMINAZIONE ESISTENTE
	POZZETTO PER PUBBLICA ILLUMINAZIONE ESISTENTE
	SCAVO A REALIZZARSI
	POZZETTO ROMPI TRATTA DA INSTALLARSI




TELECAMERA OCR N. 1 PALO NUMERO KI ESISTENTE (RIFERIMENTO TAV. 2)

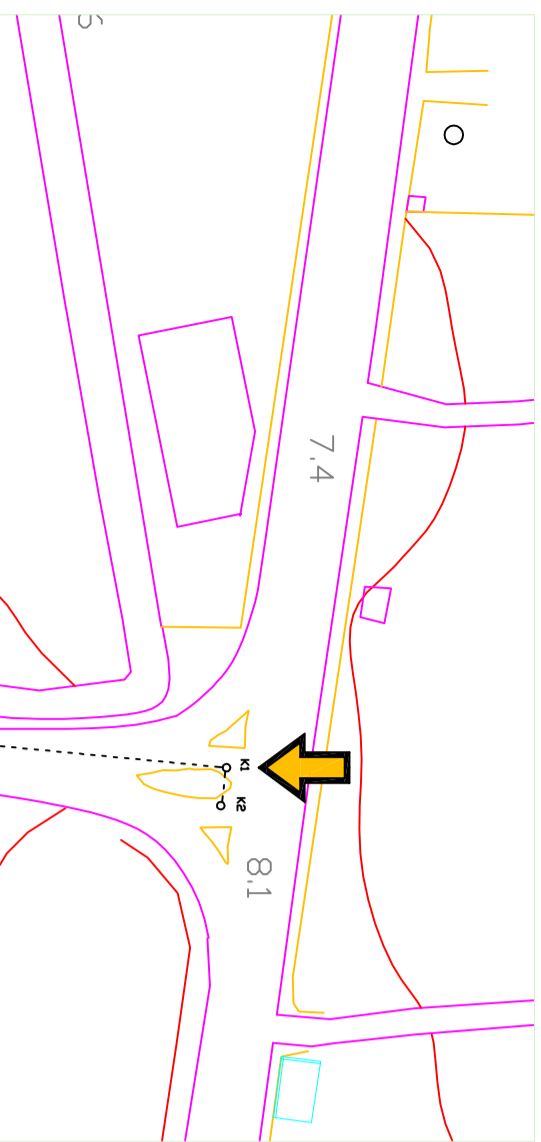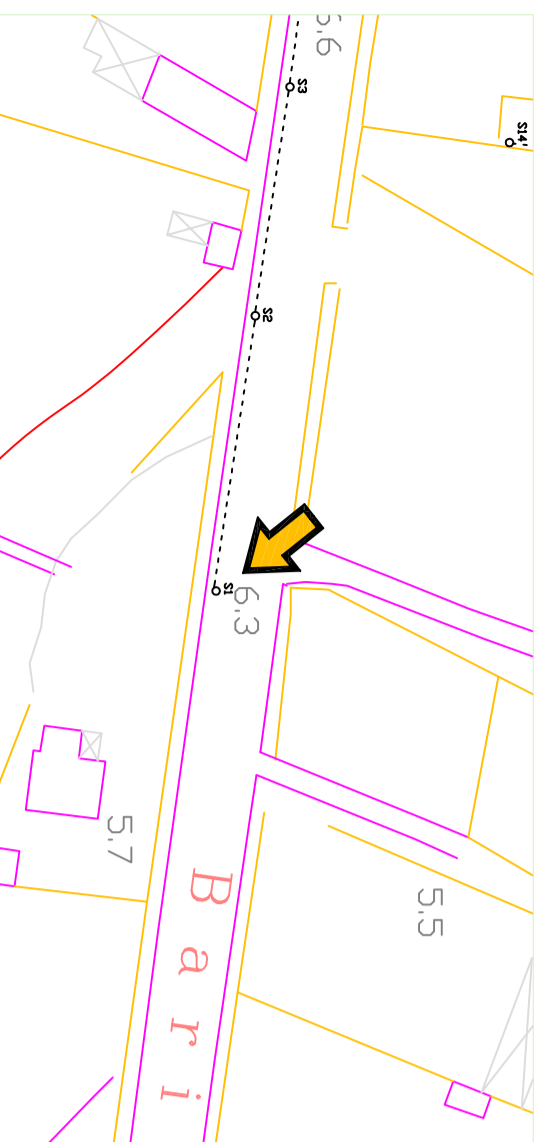


TELECAMERA OCR N. 2 PALO NUMERO SI ESISTENTE (RIFERIMENTO TAV. 2)

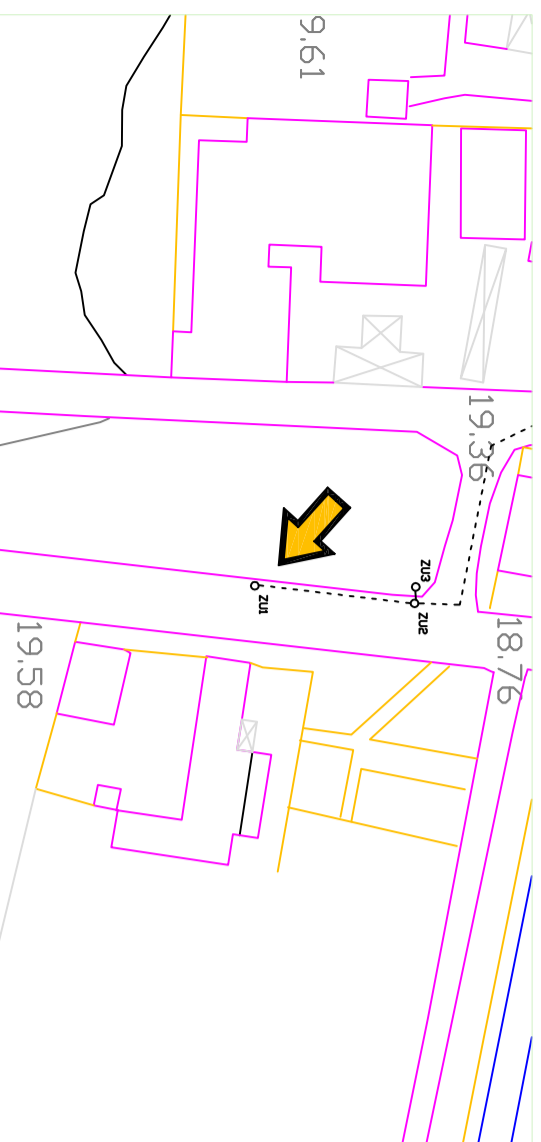

TELECAMERA OCR N. 3 PALO NUMERO ZUI ESISTENTE (RIFERIMENTO TAV. 2)


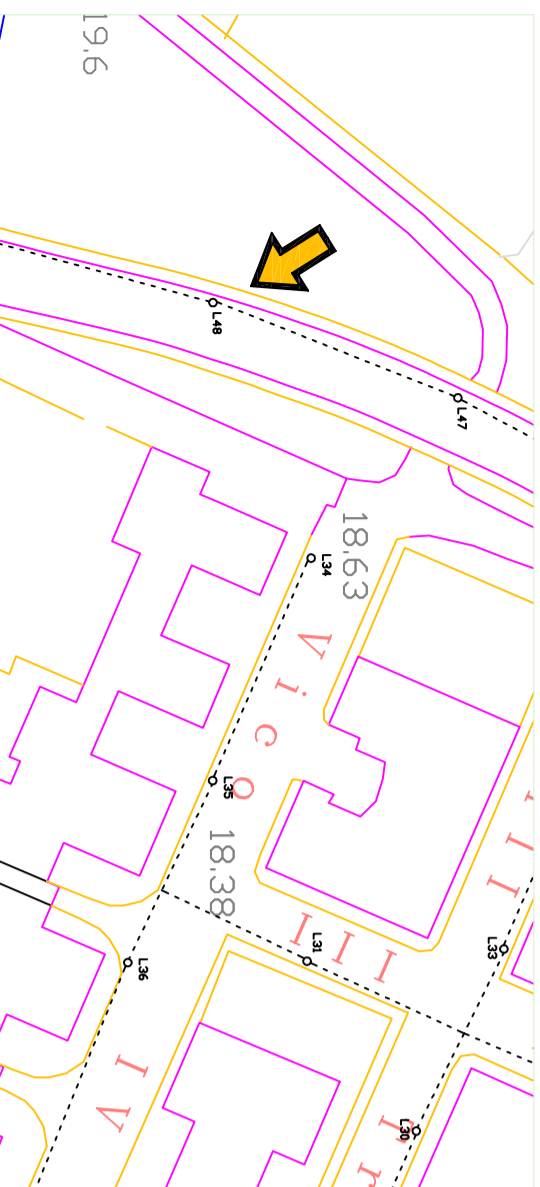


TELECAMERA OCR N. 4 PALO NUMERO L48 ESISTENTE (RIFERIMENTO TAV. 2)

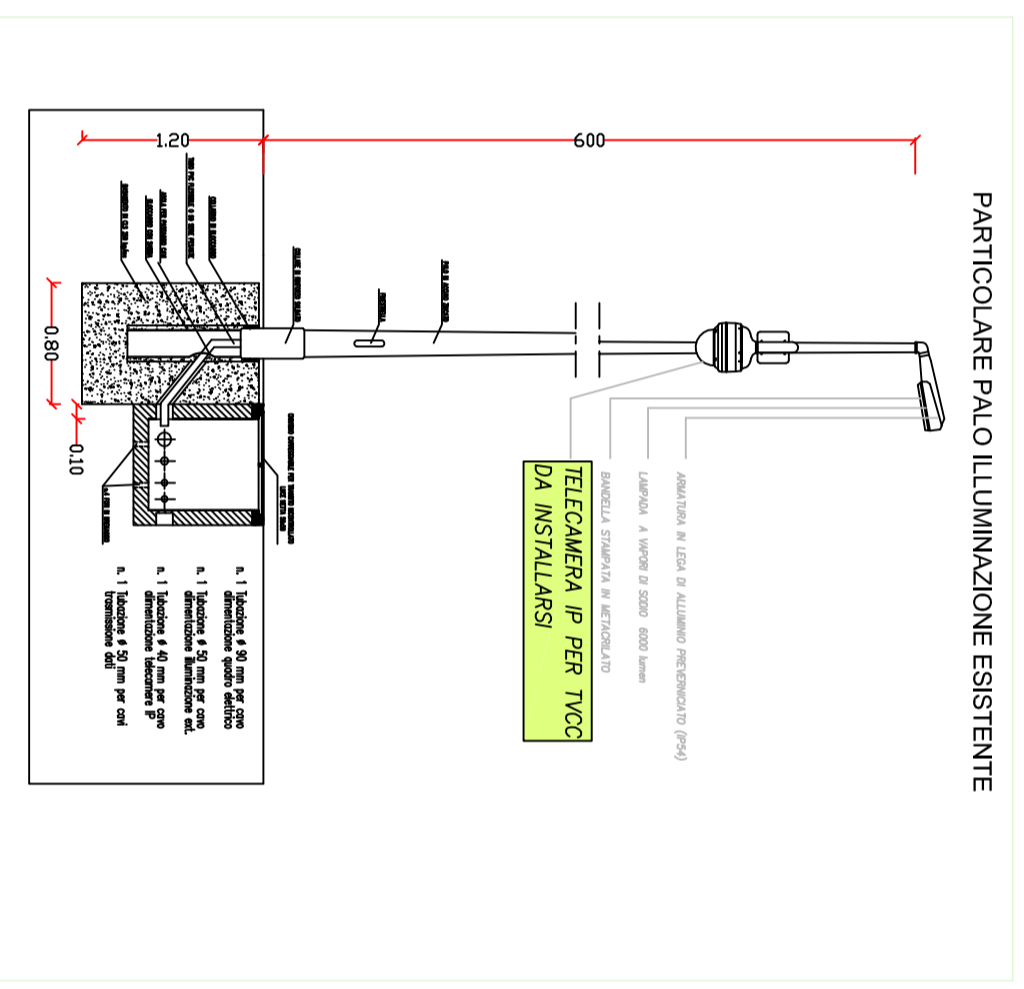

SCALA I: 200

PARTICOLARE PALO ESISTENTE PER SUPPORTO TELECAMERA TVCC OCR NN. 1 - 2 - 3 - 4 (RIFERIMENTO TAV. 2)

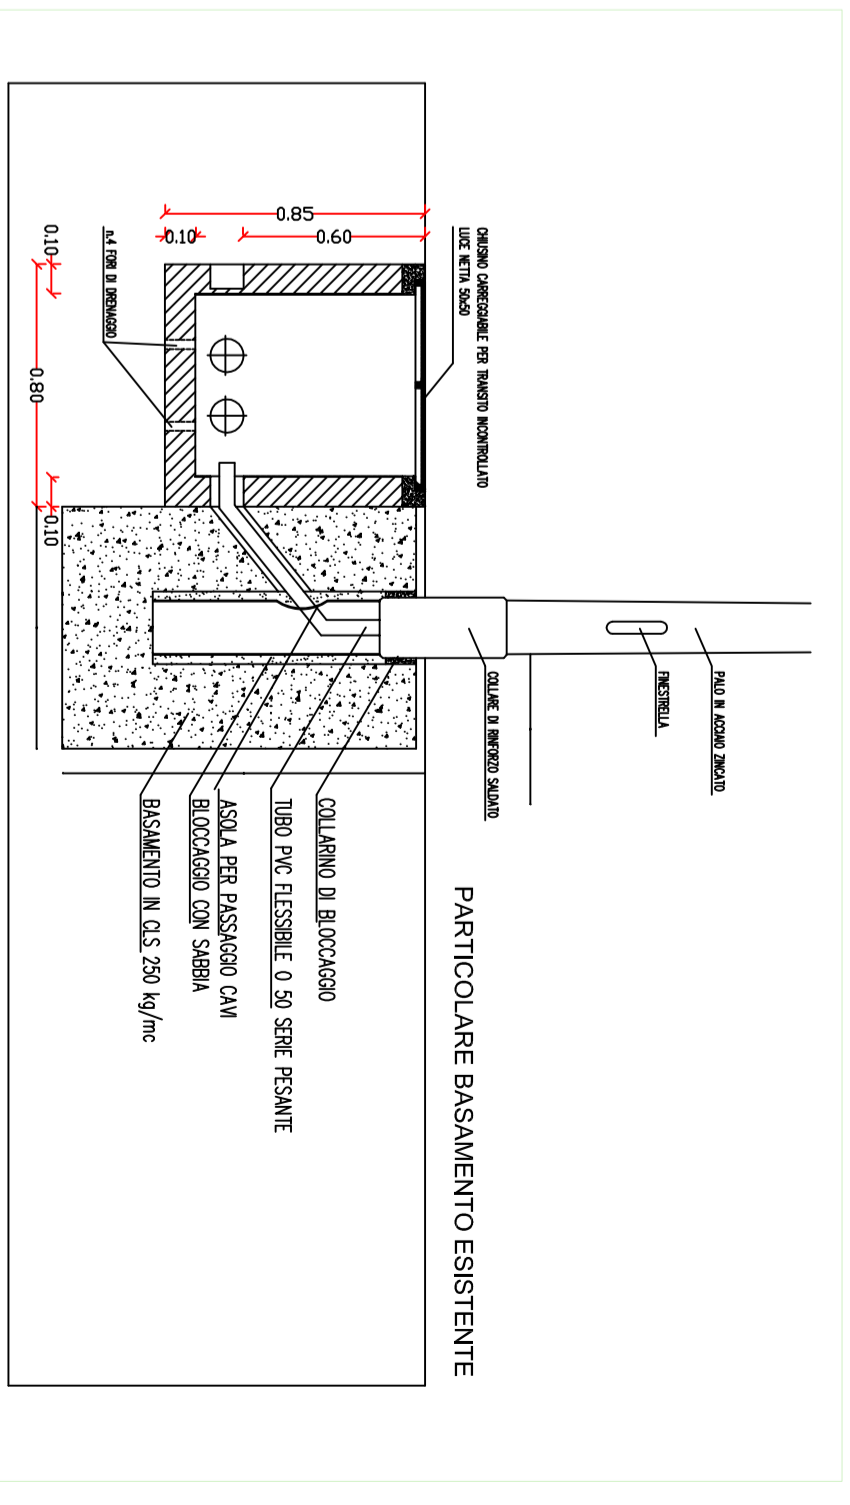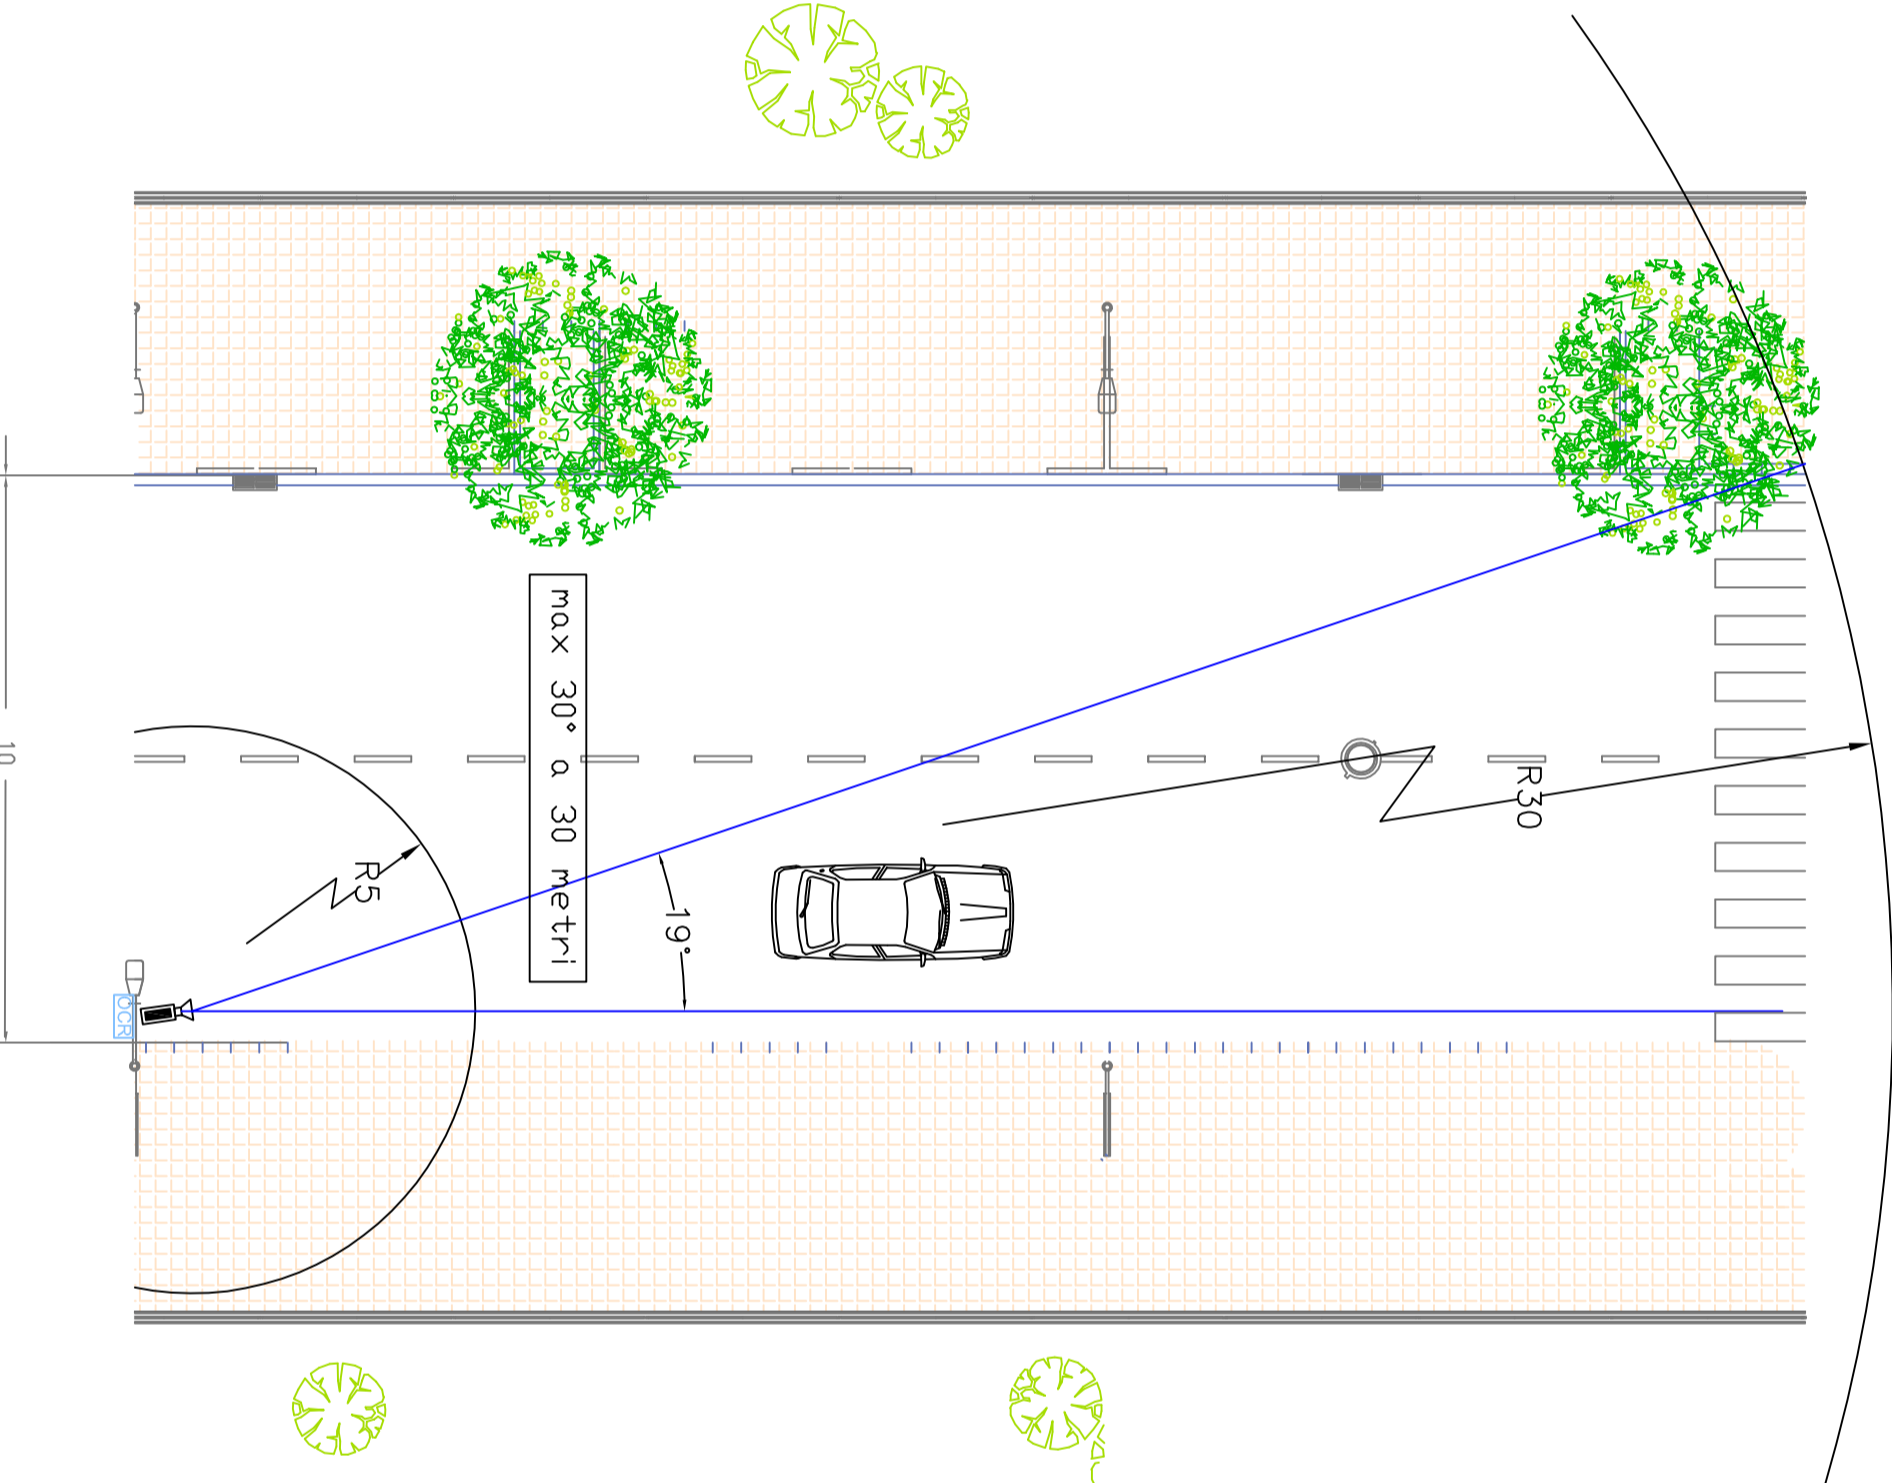

**COMUNE DI GIOVINAZZO**  
PROVINCIA DI BARI

**TERRITORIO DEL COMUNE DI GIOVINAZZO**

**6.2**

OGGETTO: REALIZZAZIONE DI RETE DORSALE IN FIBRA OTTICA LARGA BANDA  
 IMPIANTO VOIP A SERVIZIO DELLE UTENZE COMUNALI  
 RETE DI TRASMISSIONE DATI WIFI

COMITENTE: COMUNE DI GIOVINAZZO

ELABORATO: SCALA: --  
 PROGETTO N°: --  
 FILE: --  
 FORMATO: A2  
 DATA: GIUGNO 2013

PARTICOLARI PALI ESISTENTI DA UTILIZZARSI  
 QUALI SUPPORTO PER IL MONTAGGIO DELLE  
 TELECAMERE DELL'IMPIANTO DI VIDEO SORVEGLIANZA

ELABORAZIONE GRAFICA: APPROVATO: TIPOLOGIA DI PROGETTO: RILEVO □ DI MASSIMA ■ ESECUTIVO □ AS-BUILT

IL PROGETTISTA: DOTT. ING. DOMENICO LA FORGIA  
 IMPRESA ESECUTRICE: STUDIO TECNICO  
 DESCRIZIONE: PARTICOLARI TELECAMERE LETTURA TARGHE (OCR)

Dot. Ing. Domenico la Forgia  
 BISCEGLIE - VIA P. MASCAGNI, 9  
 P.IVA 04958270722

02	maggio 2014	Ridotto numero telecamere da installarsi	DLP
01	giugno 2013	Emissione	DLP
REV.	DATA	OGGETTO DELLA REVISIONE	TECNICO