



COMUNE DI GIOVINAZZO
 Città Metropolitana di BARI
 Assessorato OO.PP. e Lavori Pubblici
 Assessorato allo Sport
 SETTORE GESTIONE DEL TERRITORIO



Lavori di adeguamento, messa a norma, miglioramento energetico e sismico della Casa di Riposo "San Francesco"

Progetto di fattibilità	Art. 23,co. 1-6	D. Lgs. 18 Apr. 2016 n° 50	Proposta di intervento da realizzare con risorse finanziarie dell'82
Progetto definitivo	Art. 23,co. 1-7	D. Lgs. 18 Apr. 2016 n° 50	3007/2013 - D.G.R. 629/015
Progetto esecutivo	Art. 23,co. 1-8	D. Lgs. 18 Apr. 2016 n° 50	

Elaborato grafico	TAV. n°	data
TITOLO	IMPIANTO IDRICO piano terra	19b 18 Dicembre 2016
Scala: 1:50		

ELABORAZIONE A CURA DEL SETTORE GESTIONE DEL TERRITORIO - SERVIZIO LL.PP.


PROGETTO	RESPONSABILE UNICO DEL PROCEDIMENTO
	Ing. Cesare TREMATORE

LEGENDA

- Acqua fredda - tubazione in multistrato metalloplastico
- Doppia tubazione in multistrato per adduzione acqua calda sanitaria e ricircolo
- Colonna montante
- Collettore
- Autoclave con n.2 elettropompe P=2,5KW, Q=16m³h H=6 bar



Via Zeverino Maggiore

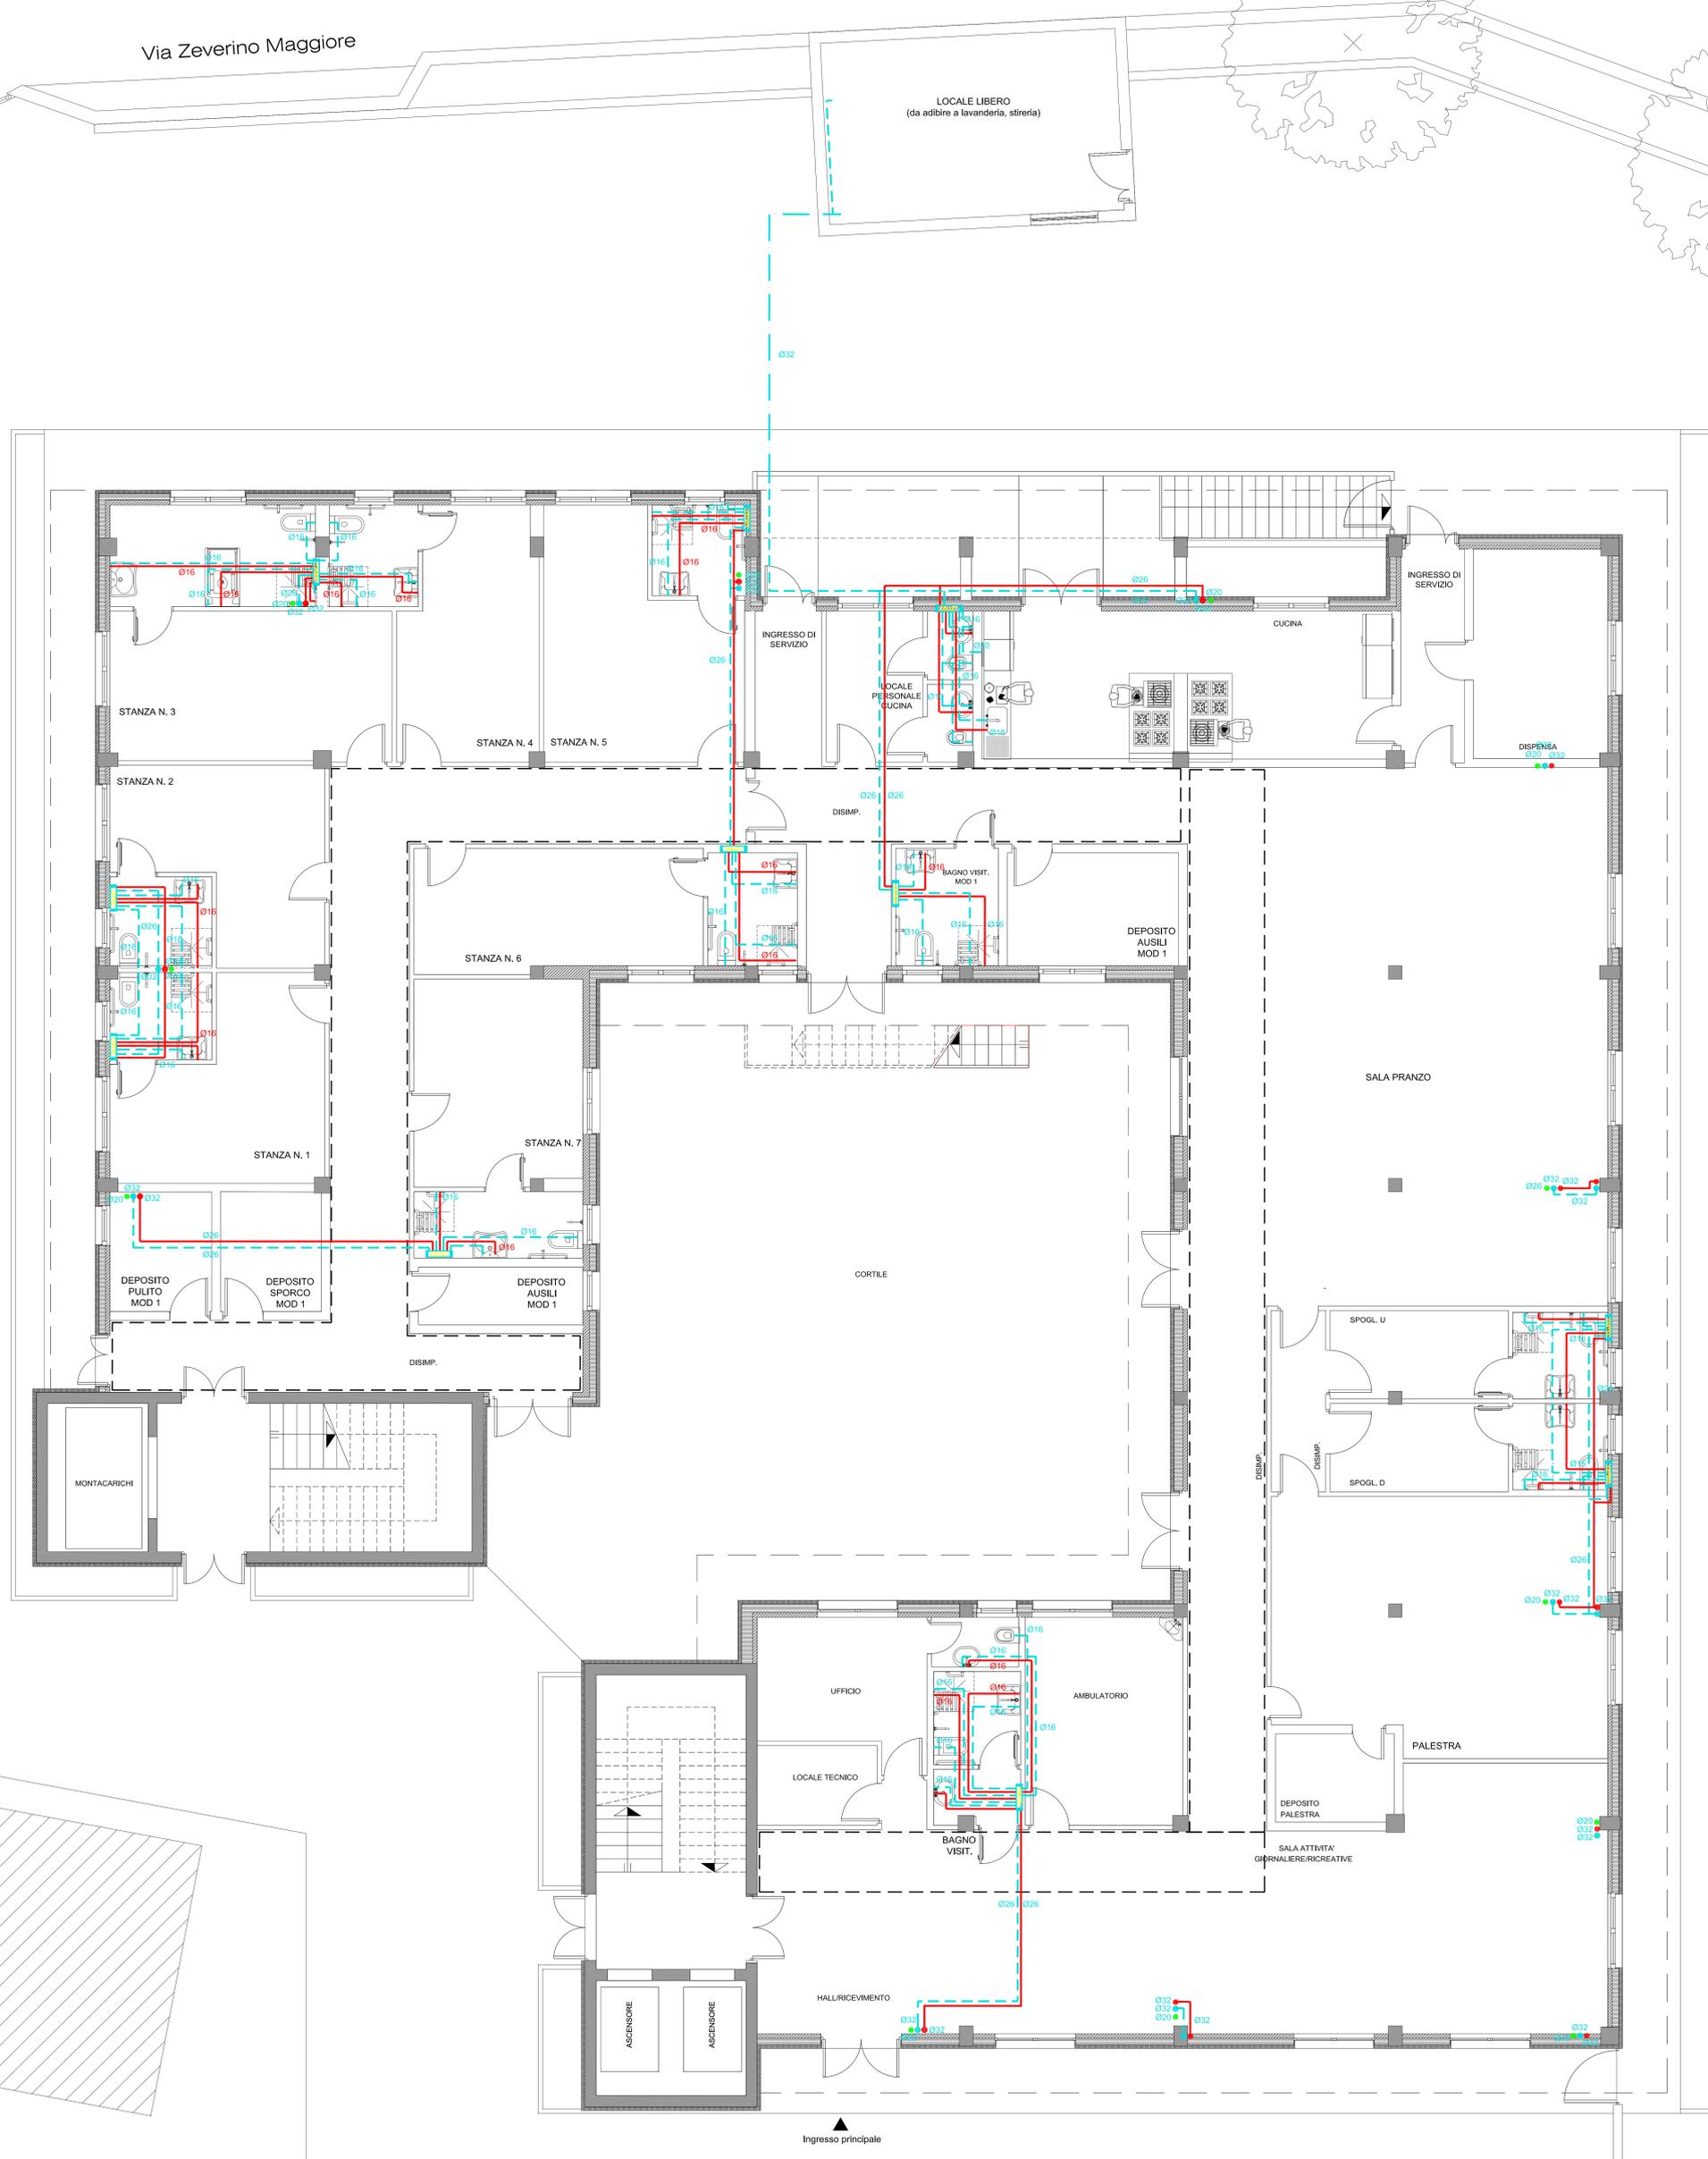

Ingresso principale