



COMUNE DI GIOVINAZZO
 Città Metropolitana di BARI
 Assessorato OO.PP. e Lavori Pubblici
 Assessorato allo Sport
 SETTORE GESTIONE DEL TERRITORIO



Lavori di adeguamento, messa a norma, miglioramento energetico e sismico della Casa di Riposo "San Francesco"

Progetto di fattibilità	Art. 23 co. 1-6-8	D. Lgs. 18 Apr. 2016 n° 50	Proposta di intervento da realizzare con risorse finanziarie del FSC
Progetto definitivo	Art. 23 co. 1-7	D. Lgs. 18 Apr. 2016 n° 50	2007-2013 - D.G.R. 629/015
Progetto esecutivo	X Art. 23 co. 1-8	D. Lgs. 18 Apr. 2016 n° 50	

Elaborato grafico	TAV. n°	data
IMPIANTO A GAS piano copertura	21e	18 Dicembre 2016


Scale: 1:50

ELABORAZIONE A CURA DEL SETTORE GESTIONE DEL TERRITORIO - SERVIZIO LL.PP.

PROGETTO	RESPONSABILE UNICO DEL PROCEDIMENTO
	Ing. Cesare TREMATORE

LEGENDA

-  Tubazione in polietilene interrata Dn32
-  Tubazione in acciaio 1"
-  Tubazione in acciaio DN 1/2"
-  Canale di scarico 35x35

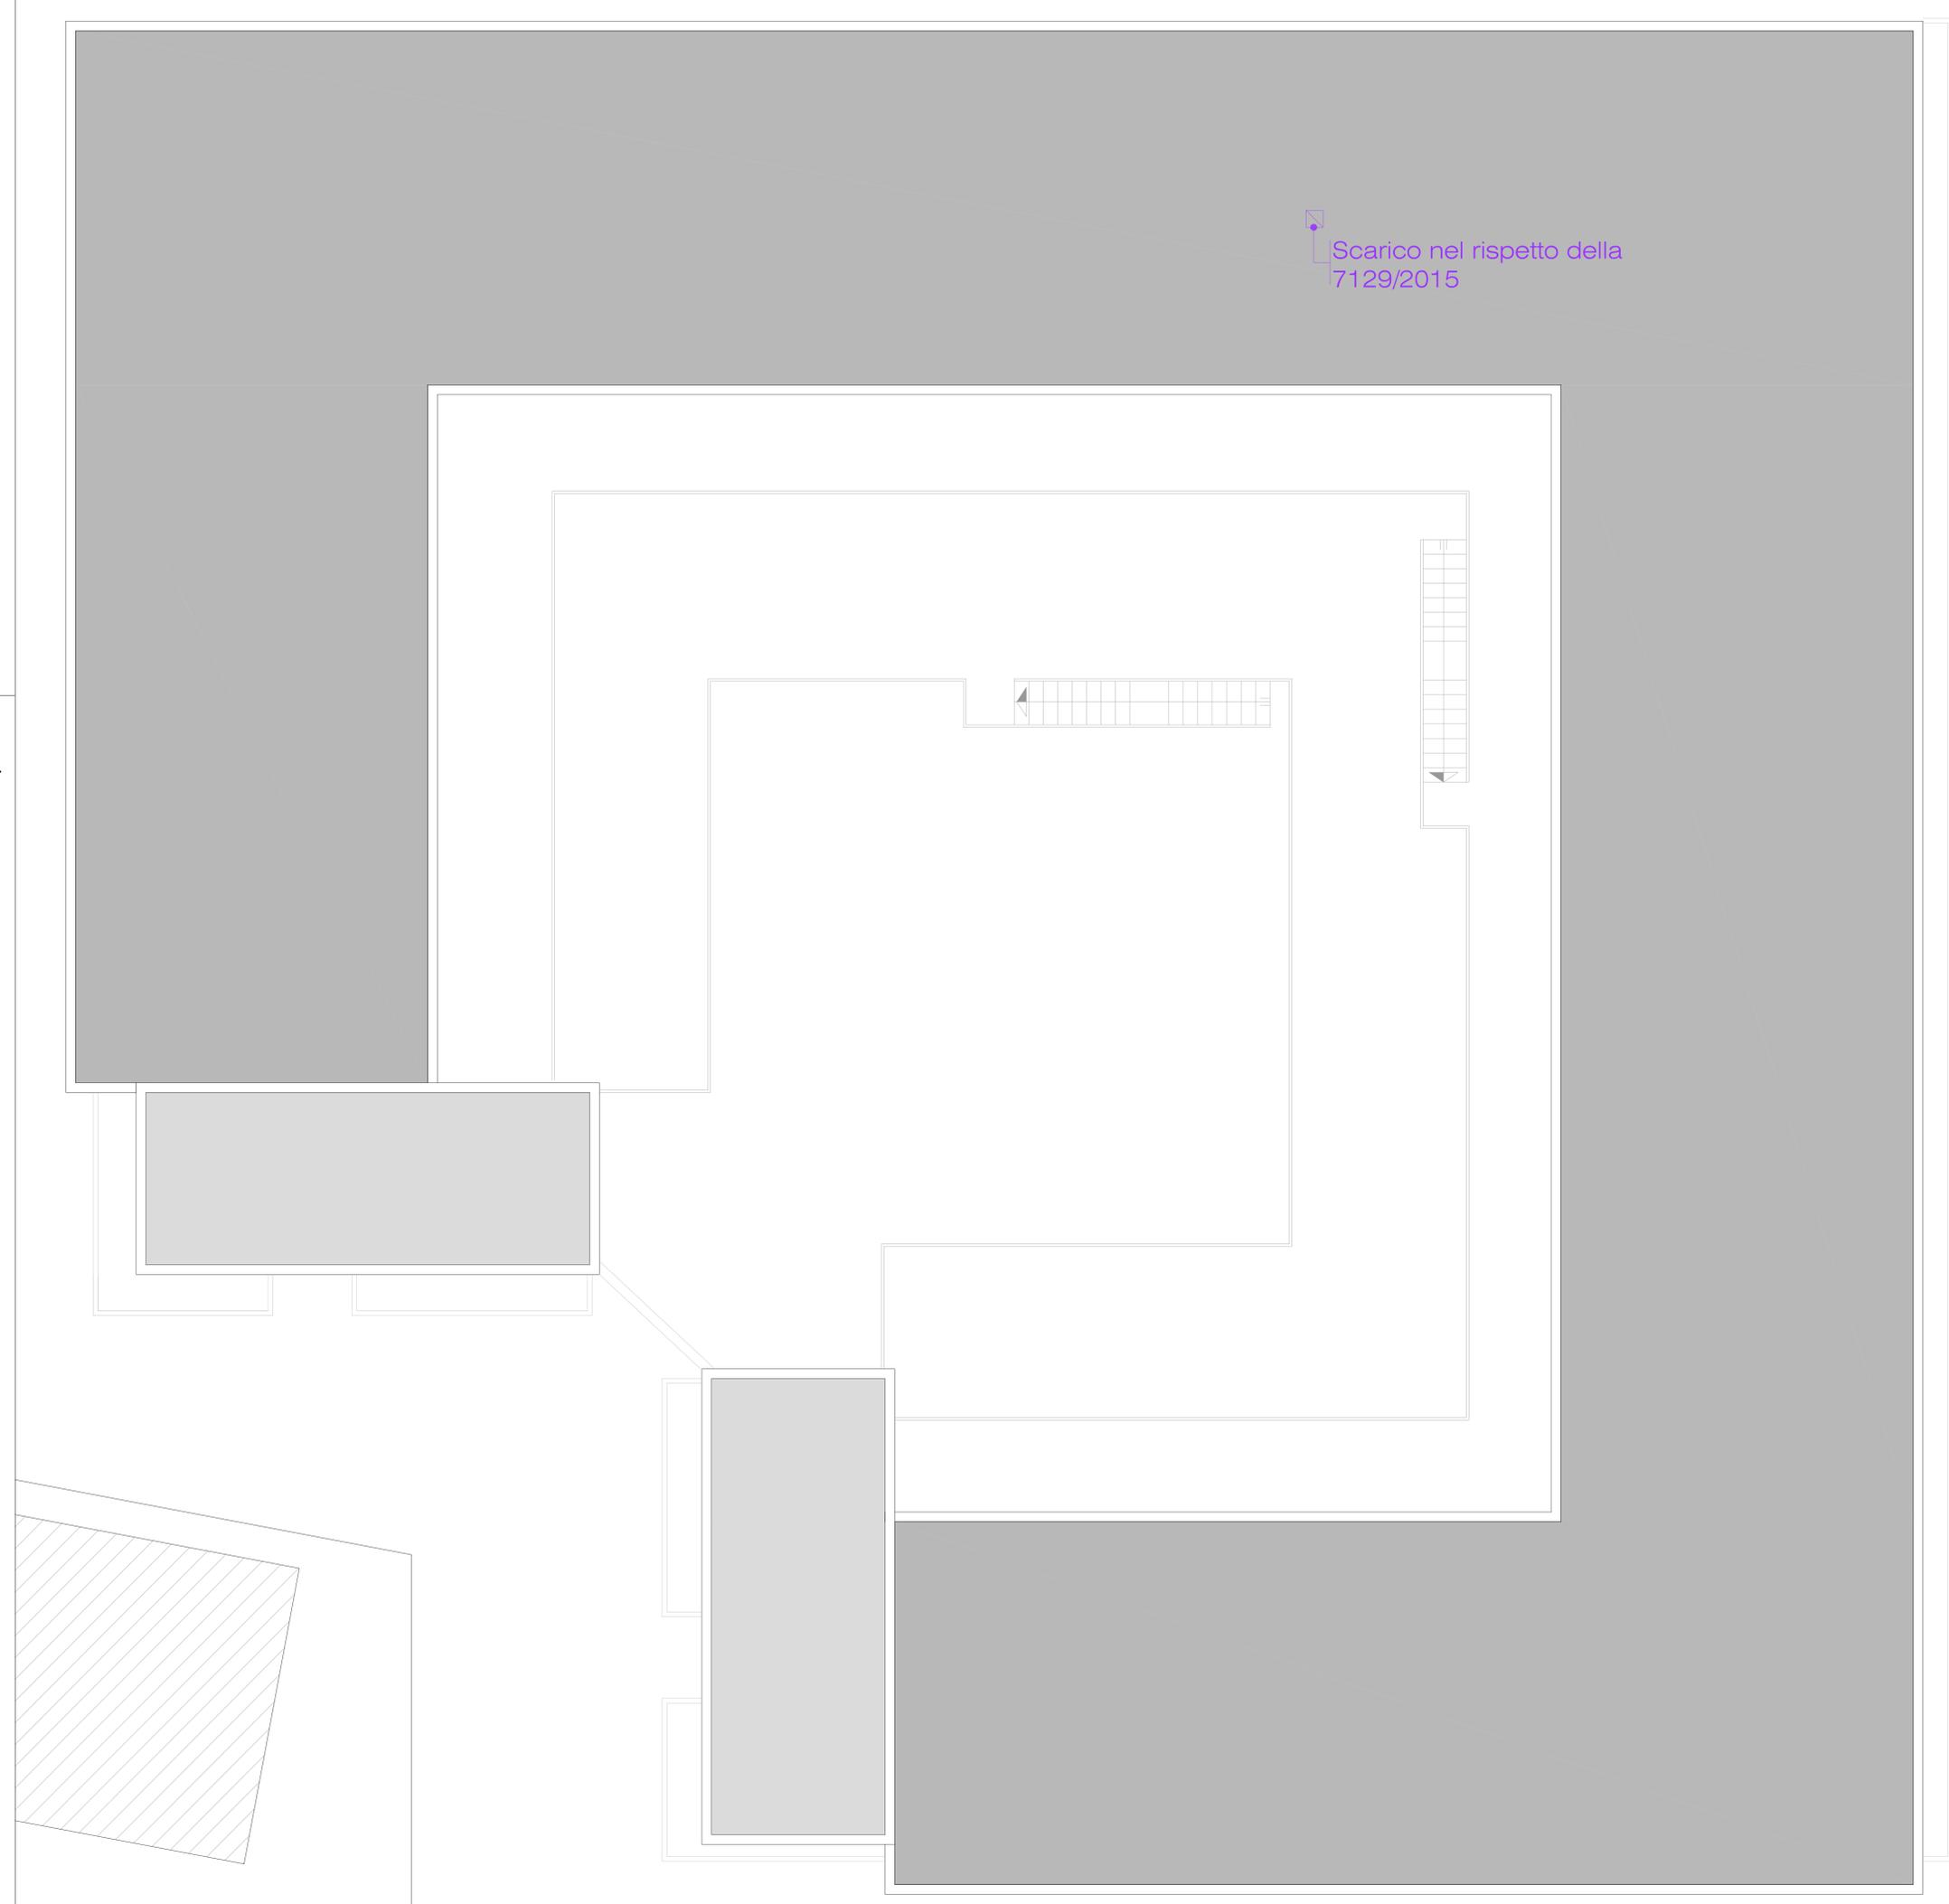

Scarico nel rispetto della 7129/2015