

COMUNE DI GIOVINAZZO
(Provincia di Bari)

PROGETTO PRELIMINARE

Spiaggia libera con servizi per disabili
ex art. 14, c.7 L.R. 10 Aprile 2015 n. 17

TAV. 1
S T R A L C I

PROGETTISTA


Ing. ALIBERI MICHELE - via Delle Filatrici, 13/A
Giovinazzo (BA)

COMITENTE


Associazione " IL NOSTRO MONDO ONLUS "
via G. Deceglie - Giovinazzo (BA)




ORTOFOTO GENERALE

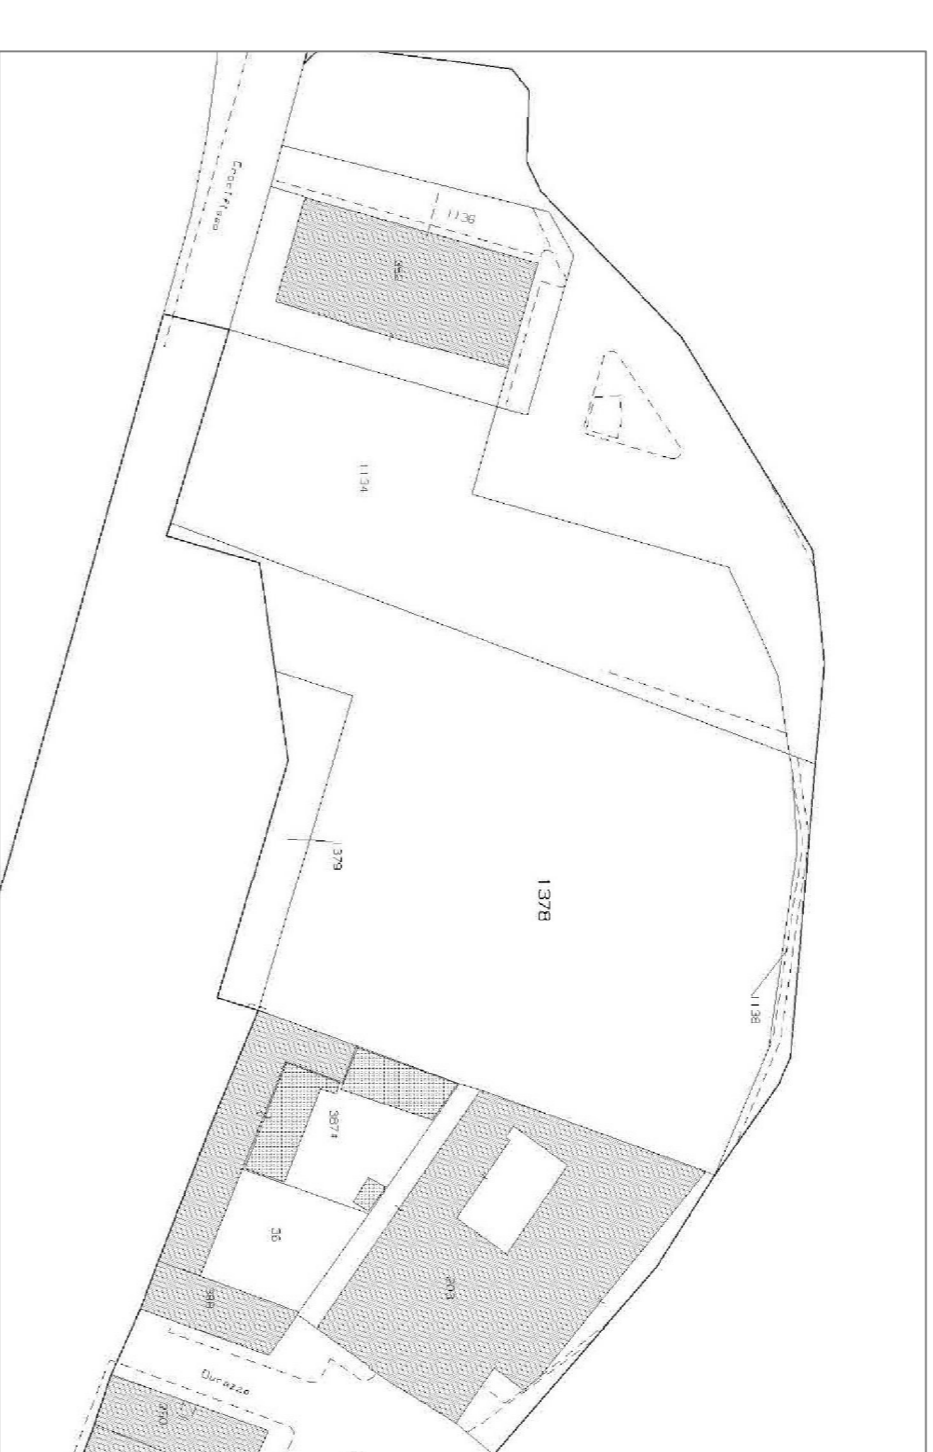

STRALCI CATASTALE

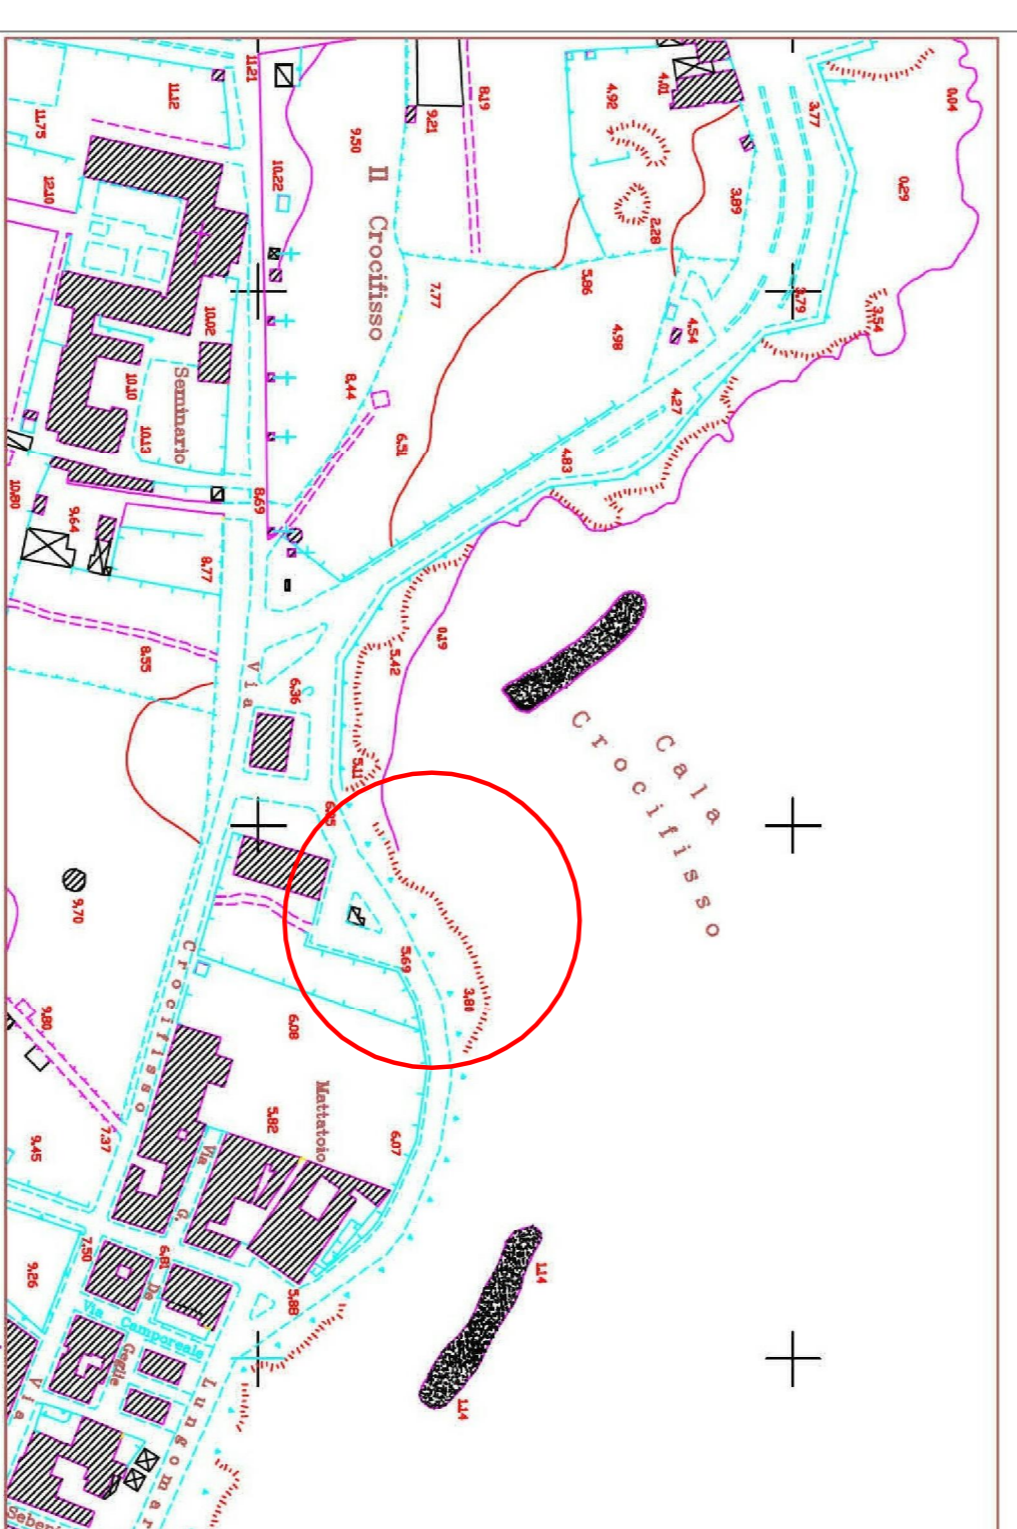

STALCIO AEROFOTOGRAMMETRICO

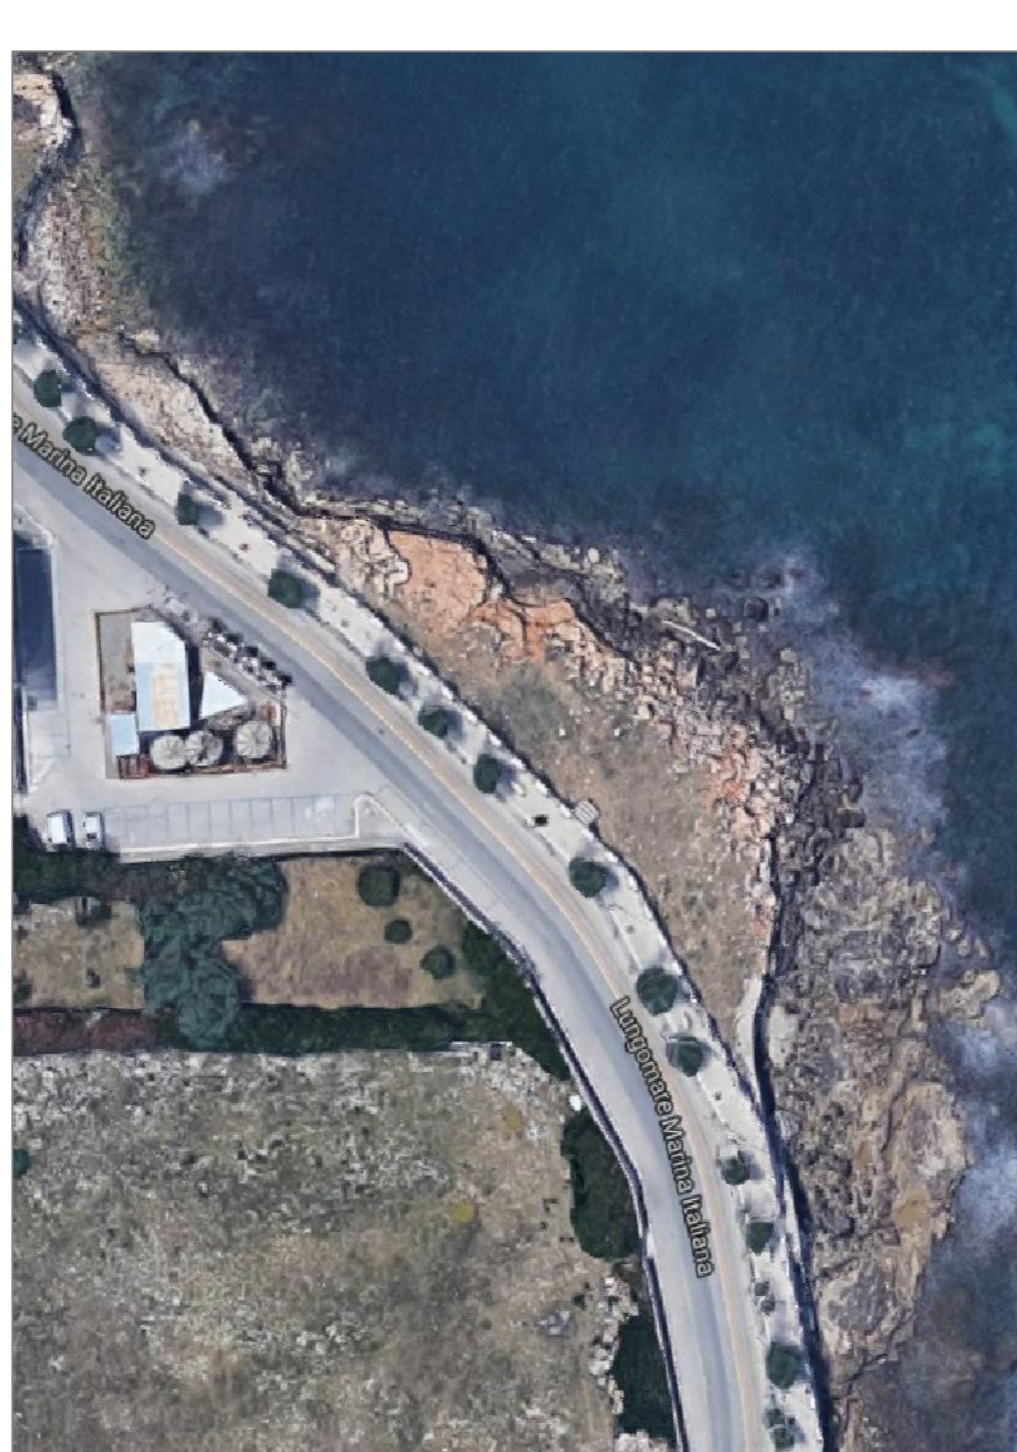

ORTOFOTO PARTICOLARE