CITTA' METROPOLITANA DI BARI

REGIONE PUGLIA

COMUNE DI GIOVINAZZO

SETTORE GESTIONE DEL TERRITORIO

Assessorato OO.PP. e LL.PP.

REALIZZAZIONE DI RETE CICLOPEDONALE URBANA DIFFUSA, DENOMINATA GREENWAY CITTADINA

Progetto finanziato con fondi FAS
Codice CUP: H71B16000000001 - Codice Intermetropolitano
Convenzione Città Metropolitana di Bari - Comune di Giovinazzo Rep. 56878 del 26/04/2017

PROGETTO DEFINITIVO - ESECUTIVO

n° ordine	Descrizione	data
1	EMISSIONE	OTTOBRE 2017
2	.....	../..../2017
3	.....	../..../2017

Descrizione elaborato:
PLANIMETRIA DI PROGETTO TRATTO: VIA MADRE TERESA DI CALCUTTA - VIA ALDO MORO - VIA A. MOLINO

TAV. 8.3

scala 1:500

Il Progettista:

Ing. Sante Scarnigi
Ordine Ingegneri Bari n. 1 int. 8
Iscr.n Bussoleno 165.
e-mail: sante.scarnigi@pec.it
Via Dante Alighieri 4
tel. 347 1984375

Il Responsabile del Procedimento:

Il Dirigente: Ing. Cesare TRENATORE
U.T.C. Comune di Giovinazzo
Settore Gestione del Territorio
Servizio LL.PP.
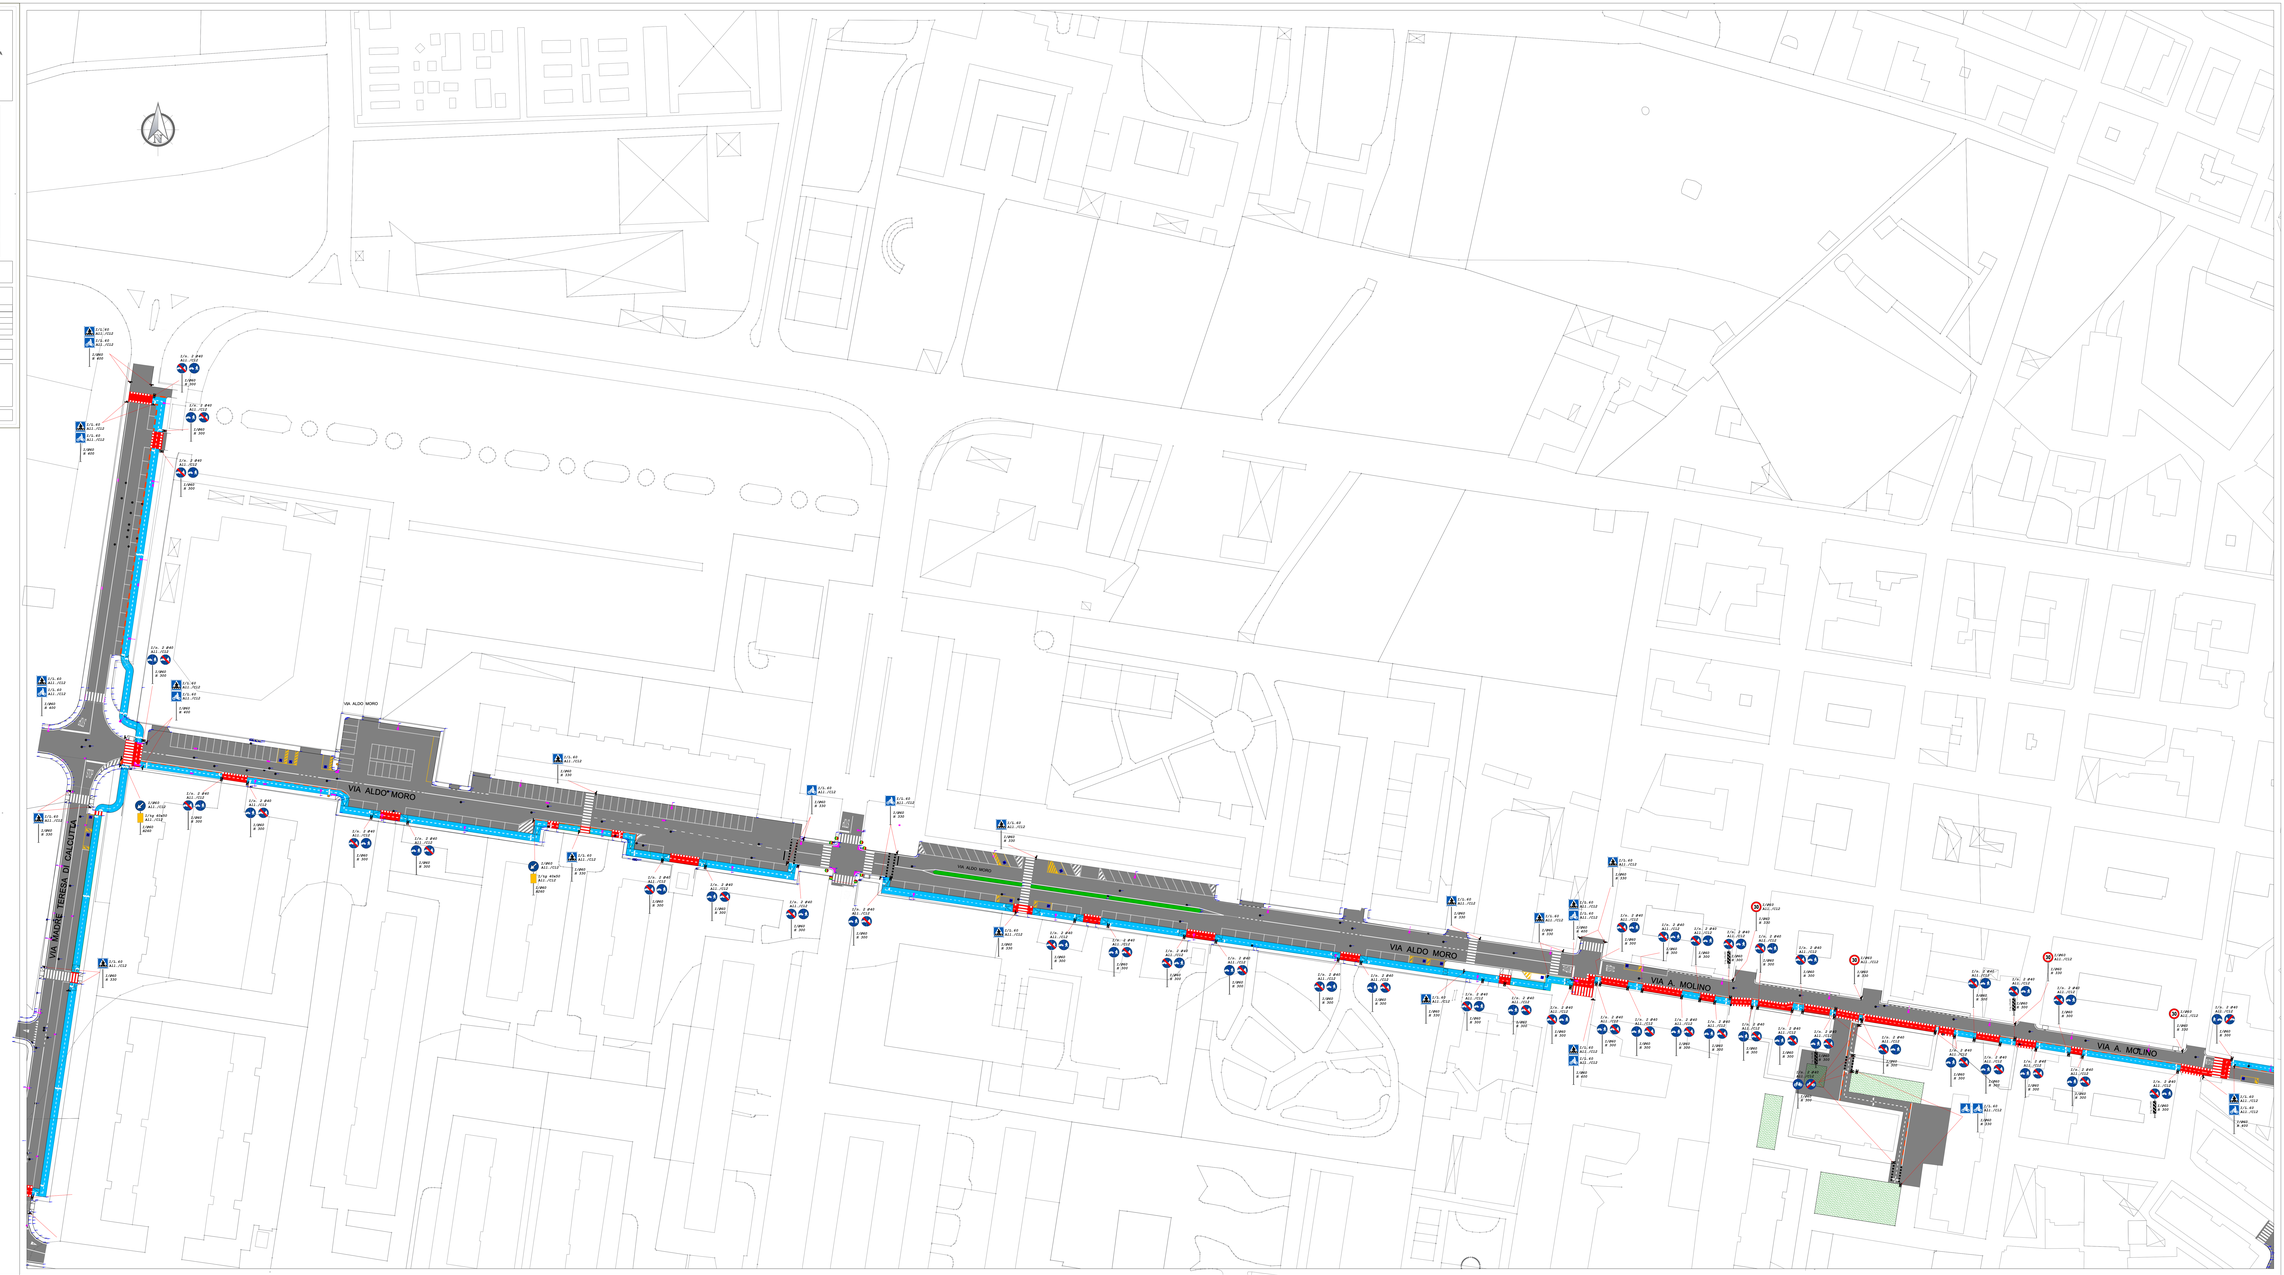
Approvato con Determinazione Dirigenziale Settore 3° n. ..... del ..../..../.....