




COMUNE DI GIOVINAZZO
Città Metropolitana di Bari
Assessorato OO.PP. e Lavori Pubblici
Assessorato allo Sport
SETTORE GESTIONE DEL TERRITORIO

Restauro e riqualificazione
"Villa Comunale" (Piazza Garibaldi)
PROGETTO ESECUTIVO

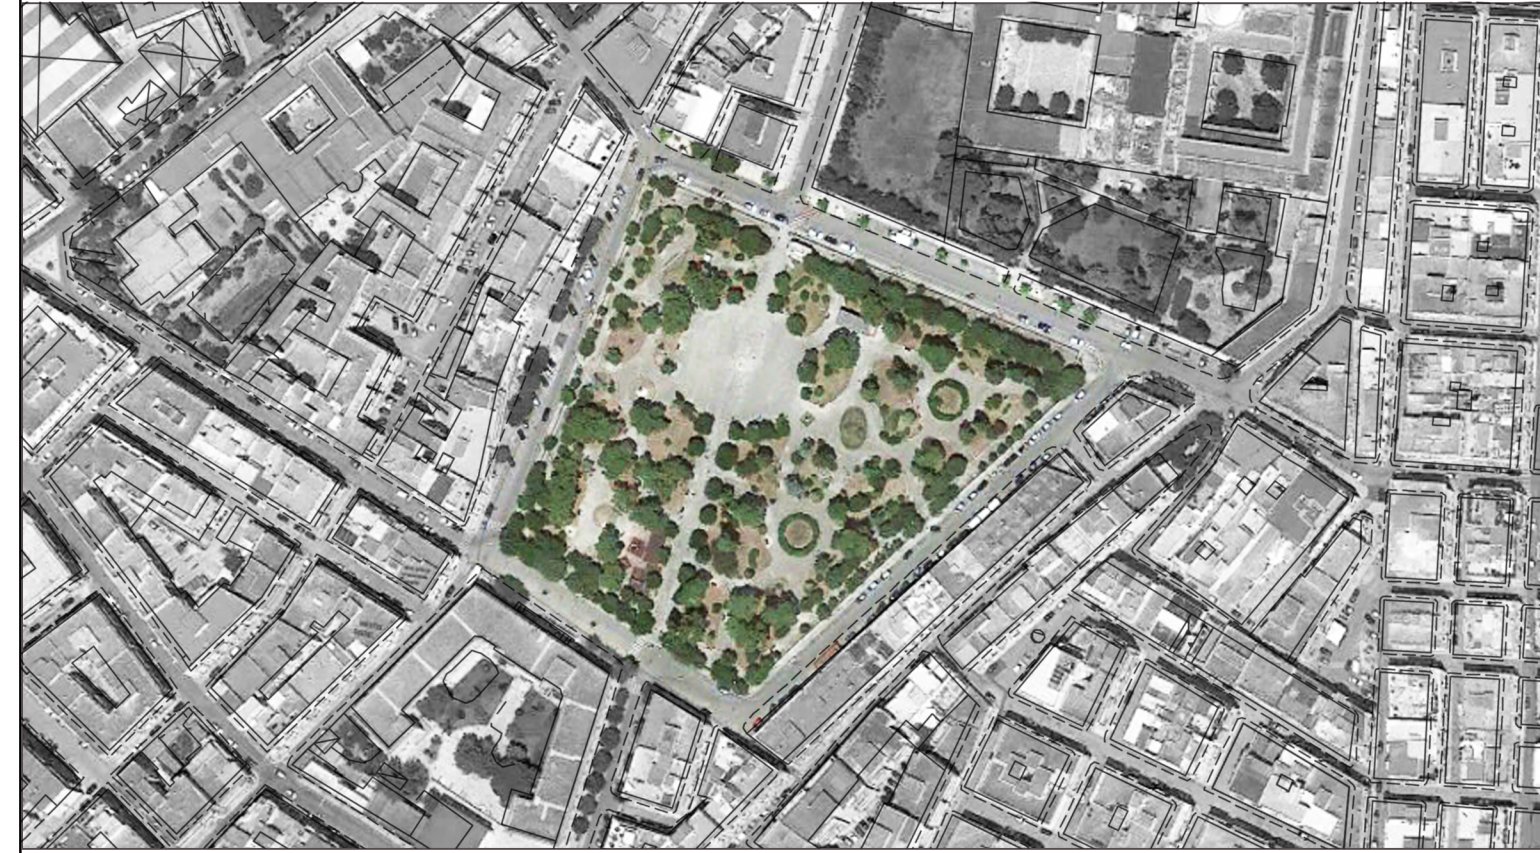

ALLEGATO_11a
LAYOUT DI CANTIERE

DATA
Dicembre 2017

PROGETTISTA
arch. Daniela Fabiano

COLLABORATORE
ing. Anna Lobascio



LEGENDA

- RECINZIONE ESISTENTE
- RECINZIONE MOBILE TEMPORANEA A REALIZZARSI CON PANNELLI IN RETE METALLICA
- PERCORSO CARRABILE
- PERCORSO PEDONALE
- INGRESSO DI CANTIERE
- BOX UFFICIO
- BAGNO CHIMICO
- AREA DEPOSITO INERTI
- AREA STOCCAGGIO RIFIUTI
- STRADA CHIUSA AL TRAFFICO
- PONTEGGIO
- SEGNALETICA DI CANTIERE
- Q.E. QUADRO ELETTRICO DI CANTIERE

