



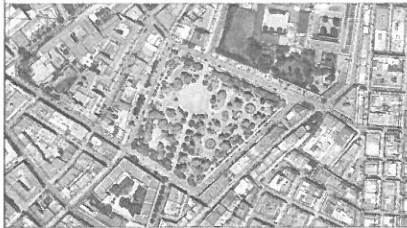


COMUNE DI GIOVINEZZA
 Città Metropolitana di Bari
 Assessorato Op.Pi. e Lavori Pubblici
 Assessorato allo Sport
 SETTORE GESTIONE DEL TERRITORIO
Restauro e riqualificazione
"Villa Comunale" (Piazza Garibaldi)
PROGETTO ESECUTIVO

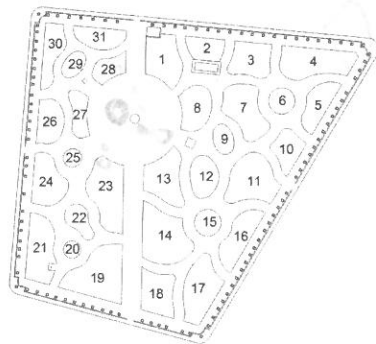


ELABORATO DA: arch. Daniela Fabiano
 COLLABORATORE: Ing. Anna Labascio
 CIPSE A VERDE: 1:200
 DATA: Dicembre 2017
 PROGETTO: Pianimetria
 INTERVENTO DI SISTEMAZIONE DEL VERDE
 LETTAGGI: INFANNO NUOVE ESSENZE, ANIMALI e FONTANE



LEGENDA	
	ESISTENTE IN ALZARATO
	DETERMINAZIONE LIMITI DI ATTIVITÀ
	ESISTENTE IN CANTO
	ALBERI DA CURE PREVEDIBILI
	DETERMINAZIONE AREE DI PROTEZIONE
	DETERMINAZIONE DI AREE PER IL SOSTEGNO
	DETERMINAZIONE DI AREE PER IL SOSTEGNO
	DETERMINAZIONE DI AREE PER IL SOSTEGNO
	DETERMINAZIONE DI AREE PER IL SOSTEGNO

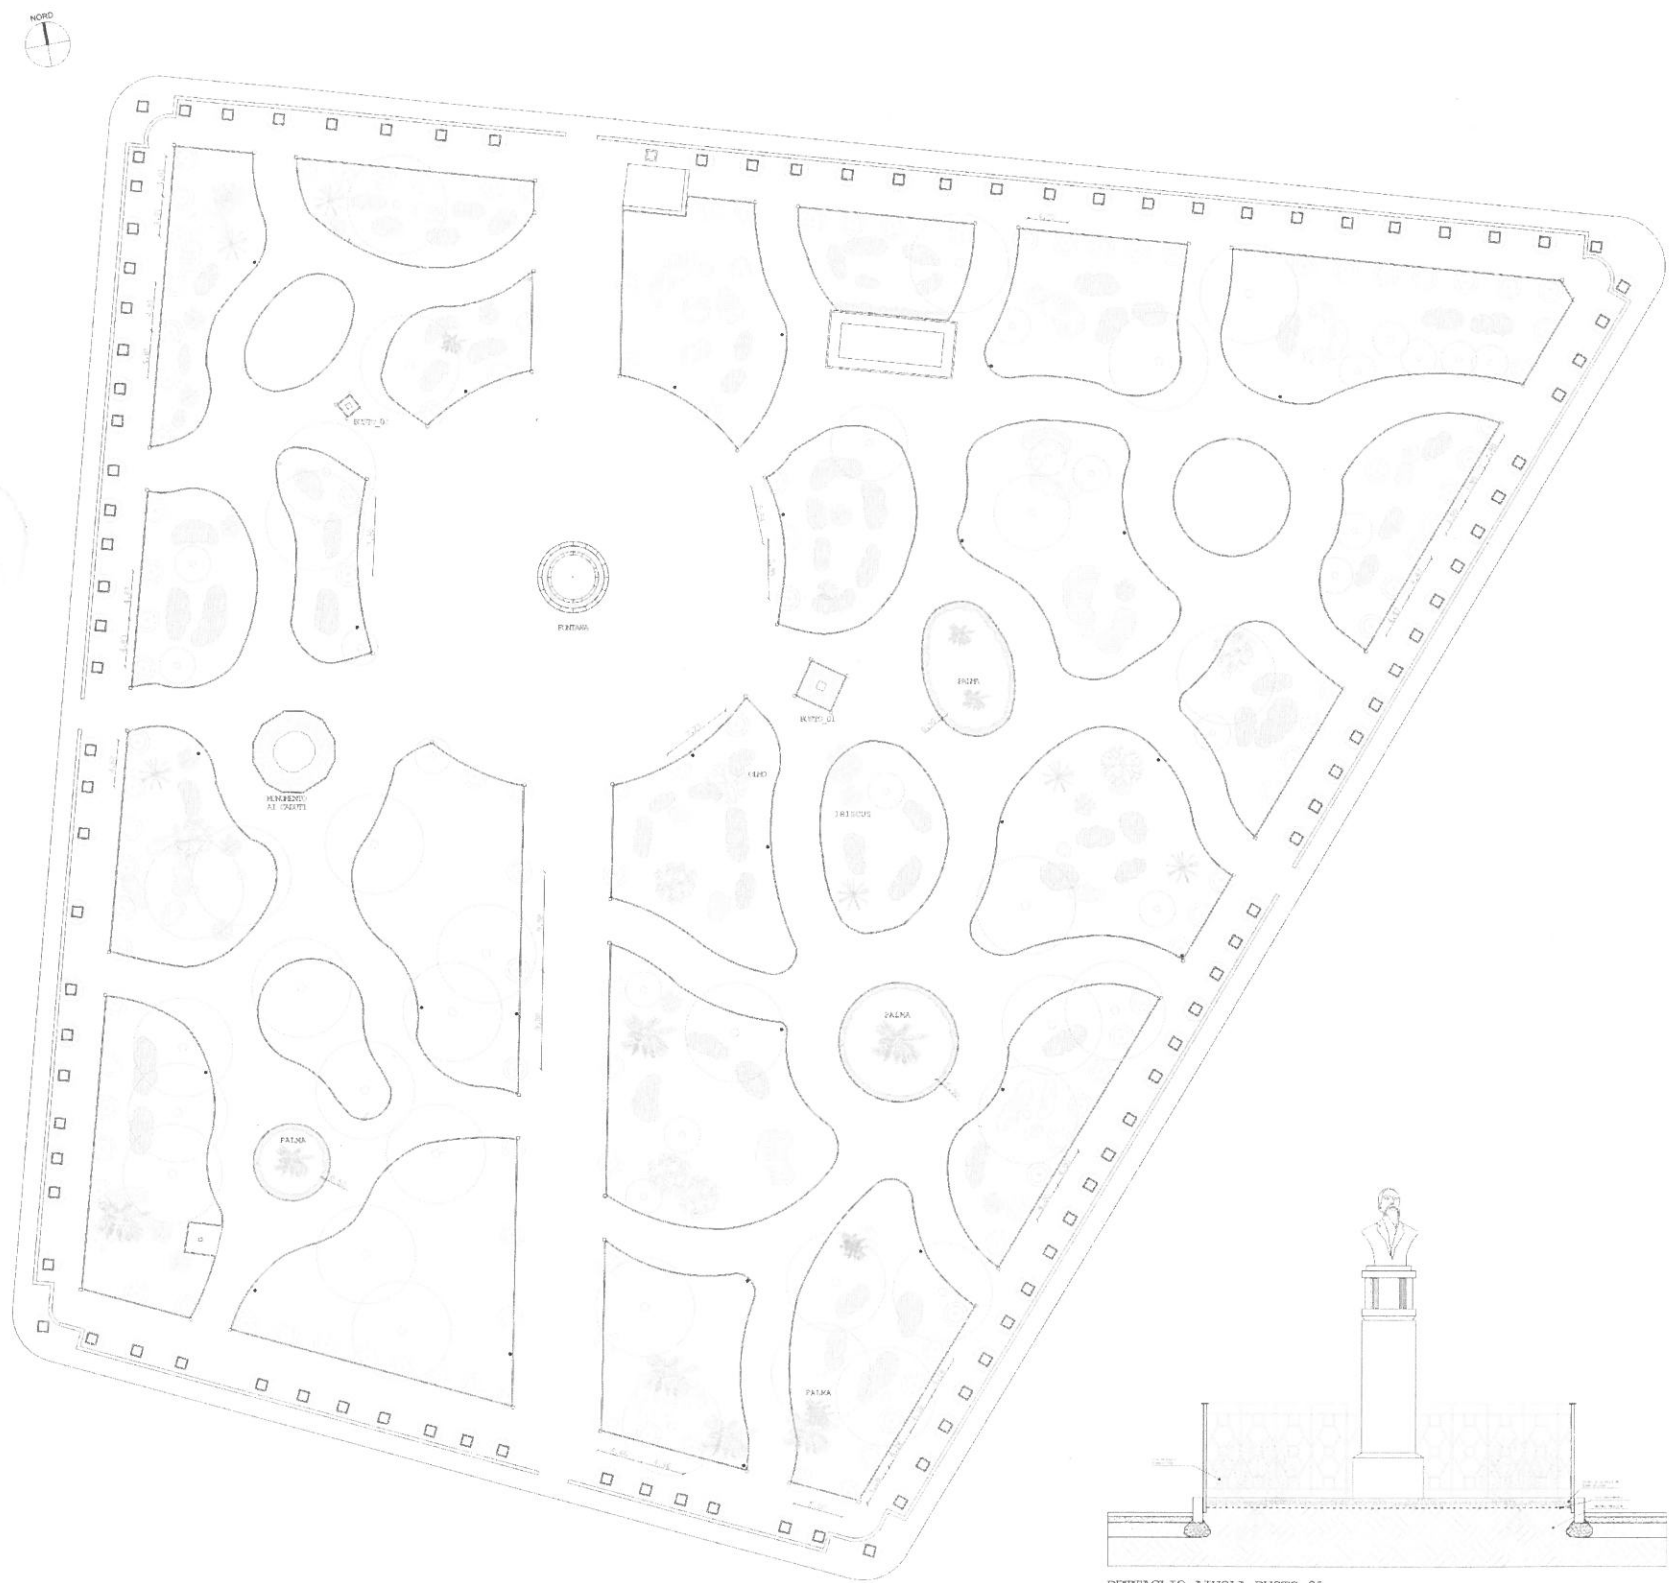


DETTAGLIO IMPIANTO NUOVE ESSENZE

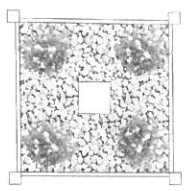


AIUOLA CON BUSTO 01
 CIOTTOLI DI FIUME E ROSE DA TAGLIO
 DISPOSTE AI QUATTRO ANGOLI.




AIUOLA CON BUSTO 02
 CIOTTOLI DI FIUME E ROSE DA TAGLIO
 DISPOSTE AI QUATTRO ANGOLI.

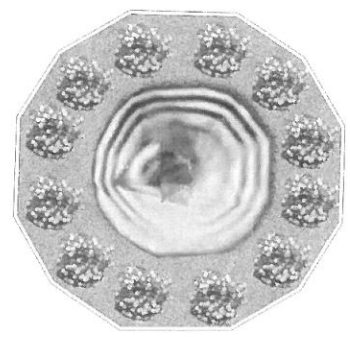


MONUMENTO AI CADUTI
 GRUPPI DI ROSE PANSOGISTICHE DA
 DISPORRE IN CORRISPONDENZA DEI VERTICI
 DEL POLIGONO

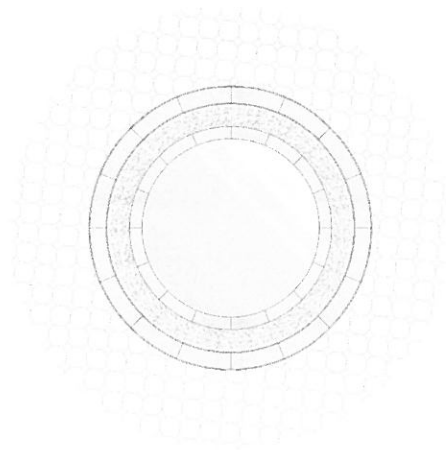

FONTANA CENTRALE
 BORDURA CIRCOLARE CARATTERIZZATA DA
 PIANTE PERENNI COME ARCTOTIS, BEGONIA,
 CICLAMINO, GAZANIA, PETUNIA, SURFINIA,
 VERBENA.
 RIVESTIMENTO INVASO CON UNO STRATO DI TESSUTO NON
 TESSUTO.

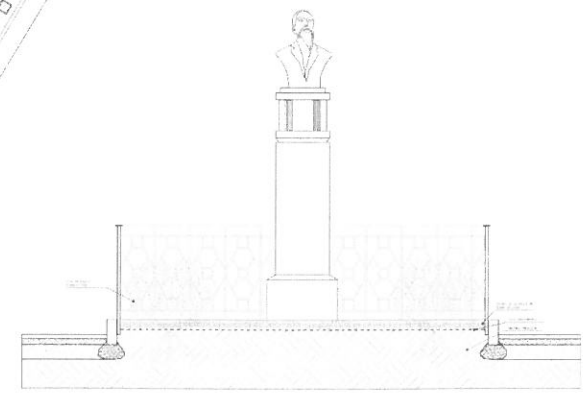

DETTAGLIO AIUOLA BUSTO_01
scala 1:20

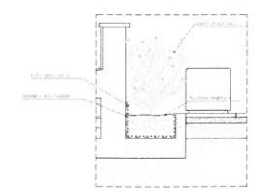

DETTAGLIO AIUOLA FONTANA
scala 1:20