



COMUNE DI GIOVINAZZO  
Città Metropolitana di Bari  
Assessorato OO.PP. e Lavori Pubblici  
Assessorato allo Sport

SETTORE GESTIONE DEL TERRITORIO

Restauro e riqualificazione  
"Villa Comunale" (Piazza Garibaldi)  
PROGETTO ESECUTIVO



ELABORATO\_03a  
STATO DI FATTO  
PLANIMETRIA GENERALE ARREDO URBANO - ILLUMINAZIONE

SCALA  
1:200

DATA  
Dicembre 2017

PROGETTISTA  
arch. Daniela Fabiano

COLLABORATORE  
Ing. Anna Lobascio

LEGENDA VEGETAZIONE	
● LC	LECCIO
● PK	PINO
● PA	PALMA
● FP	FALSO PEPE
● CP	CHIPPRESSO
● CD	CEIRO
● CL	CLMO
● AR	ARBUSTI ALTO FUSTO

LEGENDA ARREDO URBANO-ILLUMINAZIONE	
☐	PALO ILLUMINAZIONE FORZETTO
☐	FONTELLA
●	CESTINO IN GHISA
●	CESTINO IN LEGNO
●	POGACENERE IN GHISA
▨	PORTABICI
▨	PANCHINA IN METALLO
▨	PANCHINA IN LEGNO CON SCHIENALE
▨	PANCHINA IN LEGNO SENZA SCHIENALE

LEGENDA PAVIMENTAZIONE	
▨	MATTONELE ANTIRIFLESSO 50 x 50 cm
▨	MATTONELE IN C/P - ROSE 15 x 30 cm sp. 4 cm ca.




PAVIMENTAZIONE AREA GIOCHI



ILLUMINAZIONE



CESTINI - PORTABICI

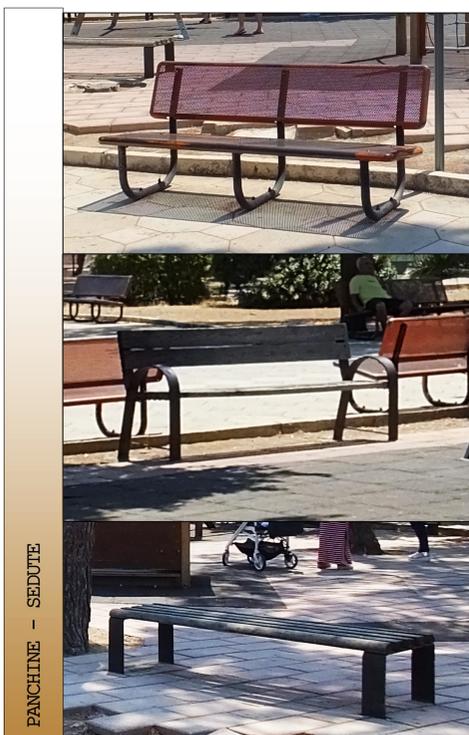

PANCHINE - SEDUTE