



COMUNE DI GIOVINAZZO  
Città Metropolitana di Bari  
Assessorato OO.PP. e Lavori Pubblici  
Assessorato allo Sport  
SETTORE GESTIONE DEL TERRITORIO

Restauro e riqualificazione  
"Villa Comunale" (Piazza Garibaldi)  
PROGETTO ESECUTIVO




ELABORATO\_04c  
BLOCCO SERVIZI  
IMPIANTO ELETTRICO  
IMPIANTO IDRICO-FOGNANTE

SCALA DATA  
1:50 Dicembre 2017

PROGETTISTA COLLABORATORE  
arch. Daniela Fabiano ing. Anna Lobascio

PLANIMETRIA\_IMPIANTO ELETTRICO

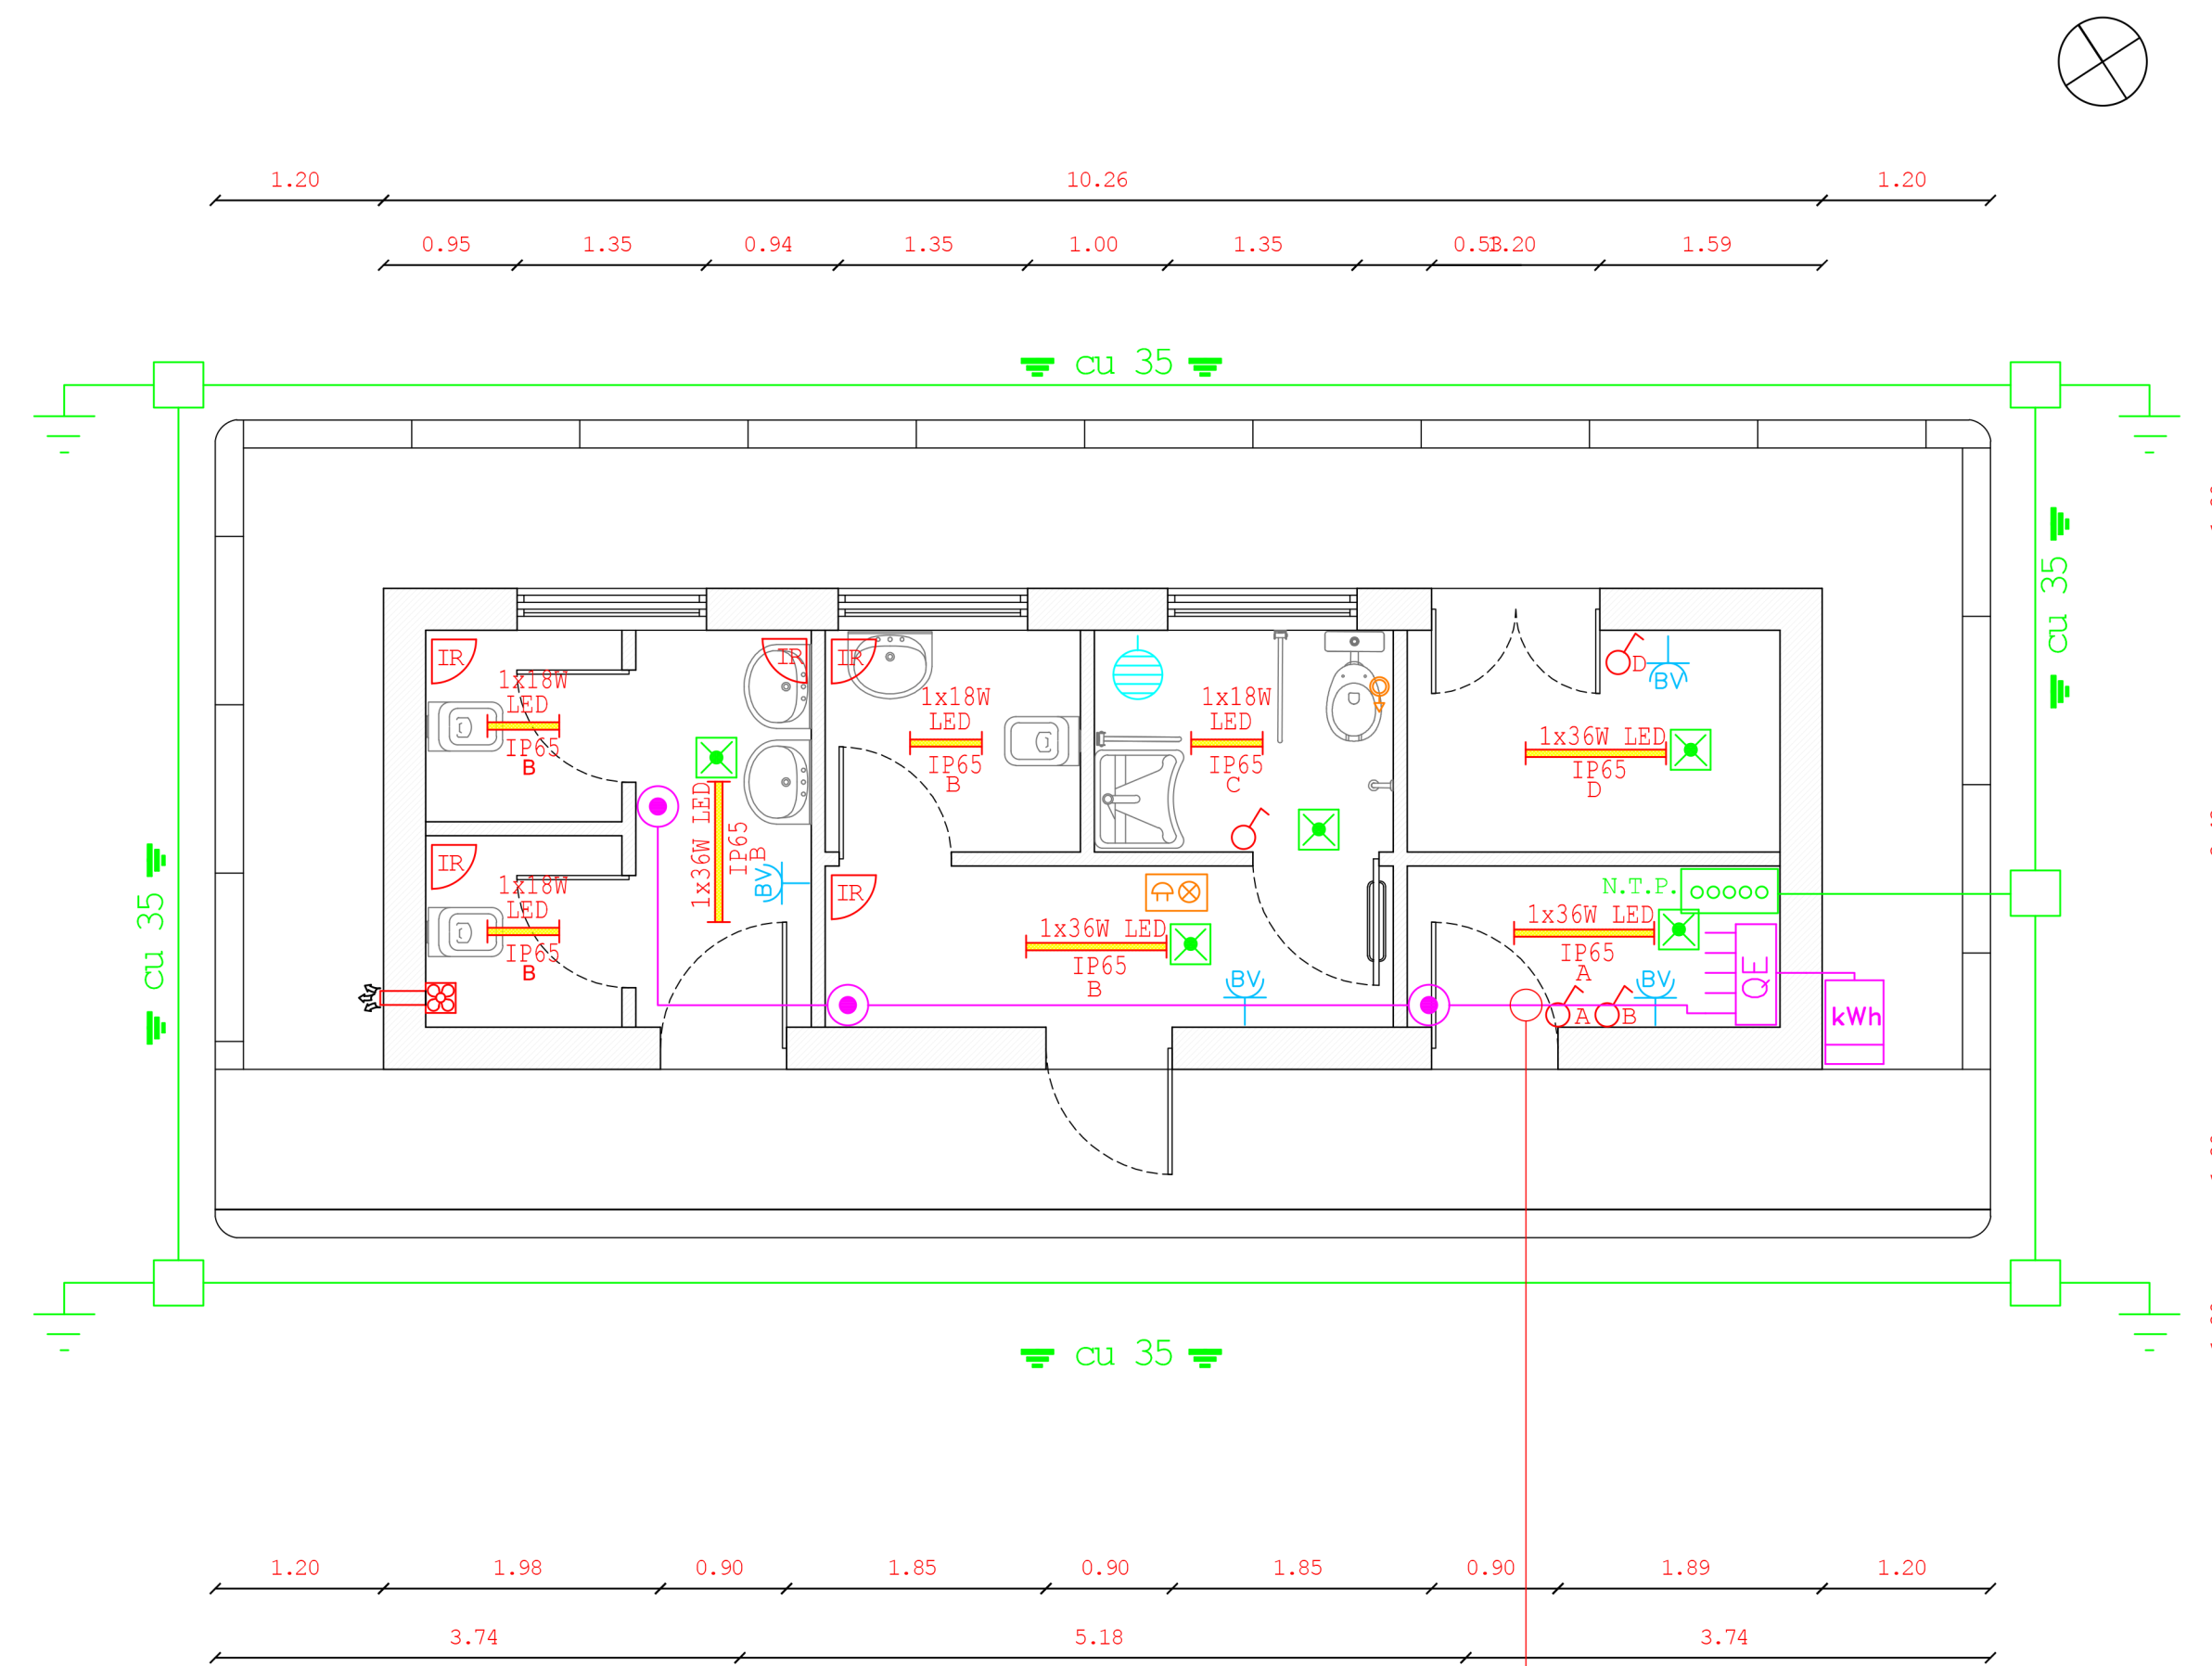


Tubo	Cavo	Linea
Ø 3 2	2x2,5mmq - FS17	Linea luci servizi
	2x4mmq - FS17	Linea prese servizi
	1x4mmq - FS17	Conduttore di protezione PE

LEGENDA

- CONTATORE ELETTRICO
  - QUADRO ELETTRICO
  - INTERRUTTORE UNIPOLARE
  - PLAFONIERA CON TUBI LED 1x36W IP65
  - PLAFONIERA CON TUBI LED 1x18W IP65
  - PLAFONIERA CON TUBI LED 1x36W IP65 CON GRUPPO AUTONOMO DI EMERGENZA (AUTONOMIA 1h)
  - PLAFONIERA DI EMERGENZA LED 11W (AUTONOMIA 1h)
  - ESTRATTORE D'ARIA PER MONTAGGIO A PARETE CON ESPULSIONE IN CONDOTTO Ø 100 mm
  - RILEVATORE DI PRESENZA
  - PRESA BIVALENTE 10/16A
  - BOILER ELETTRICO CAPACITA' 80L
  - PULSANTE A TIRANTE
  - ALLARME OTTICO/ACUSTICO PER BAGNO DISABILI
  - PULSANTE DI ANNULLO ALLARME PER BAGNO DISABILI
  - DISPERSORE INTENZIONALE DI TERRA - PUNTAZZA A CROCE
  - POZZETTO INTERRATO CON CHIUSINO
  - CORDA DI RAME NUDA
  - COLLETTORE PRINCIPALE DI TERRA
- PARTICOLARE N.T.P.
- CORDA DI RAME NUDA DA 50mmq DA IMPIANTO DI TERRA
  - CAVO N07V-K DA 10mmq DA QUADRO ELETTRICO GENERALE (QG)
  - CAVO N07V-K DA 6mmq COLLEGAMENTO EQUIPOTENZIALE

PLANIMETRIA\_IMPIANTO IDRICO-FOGNANTE

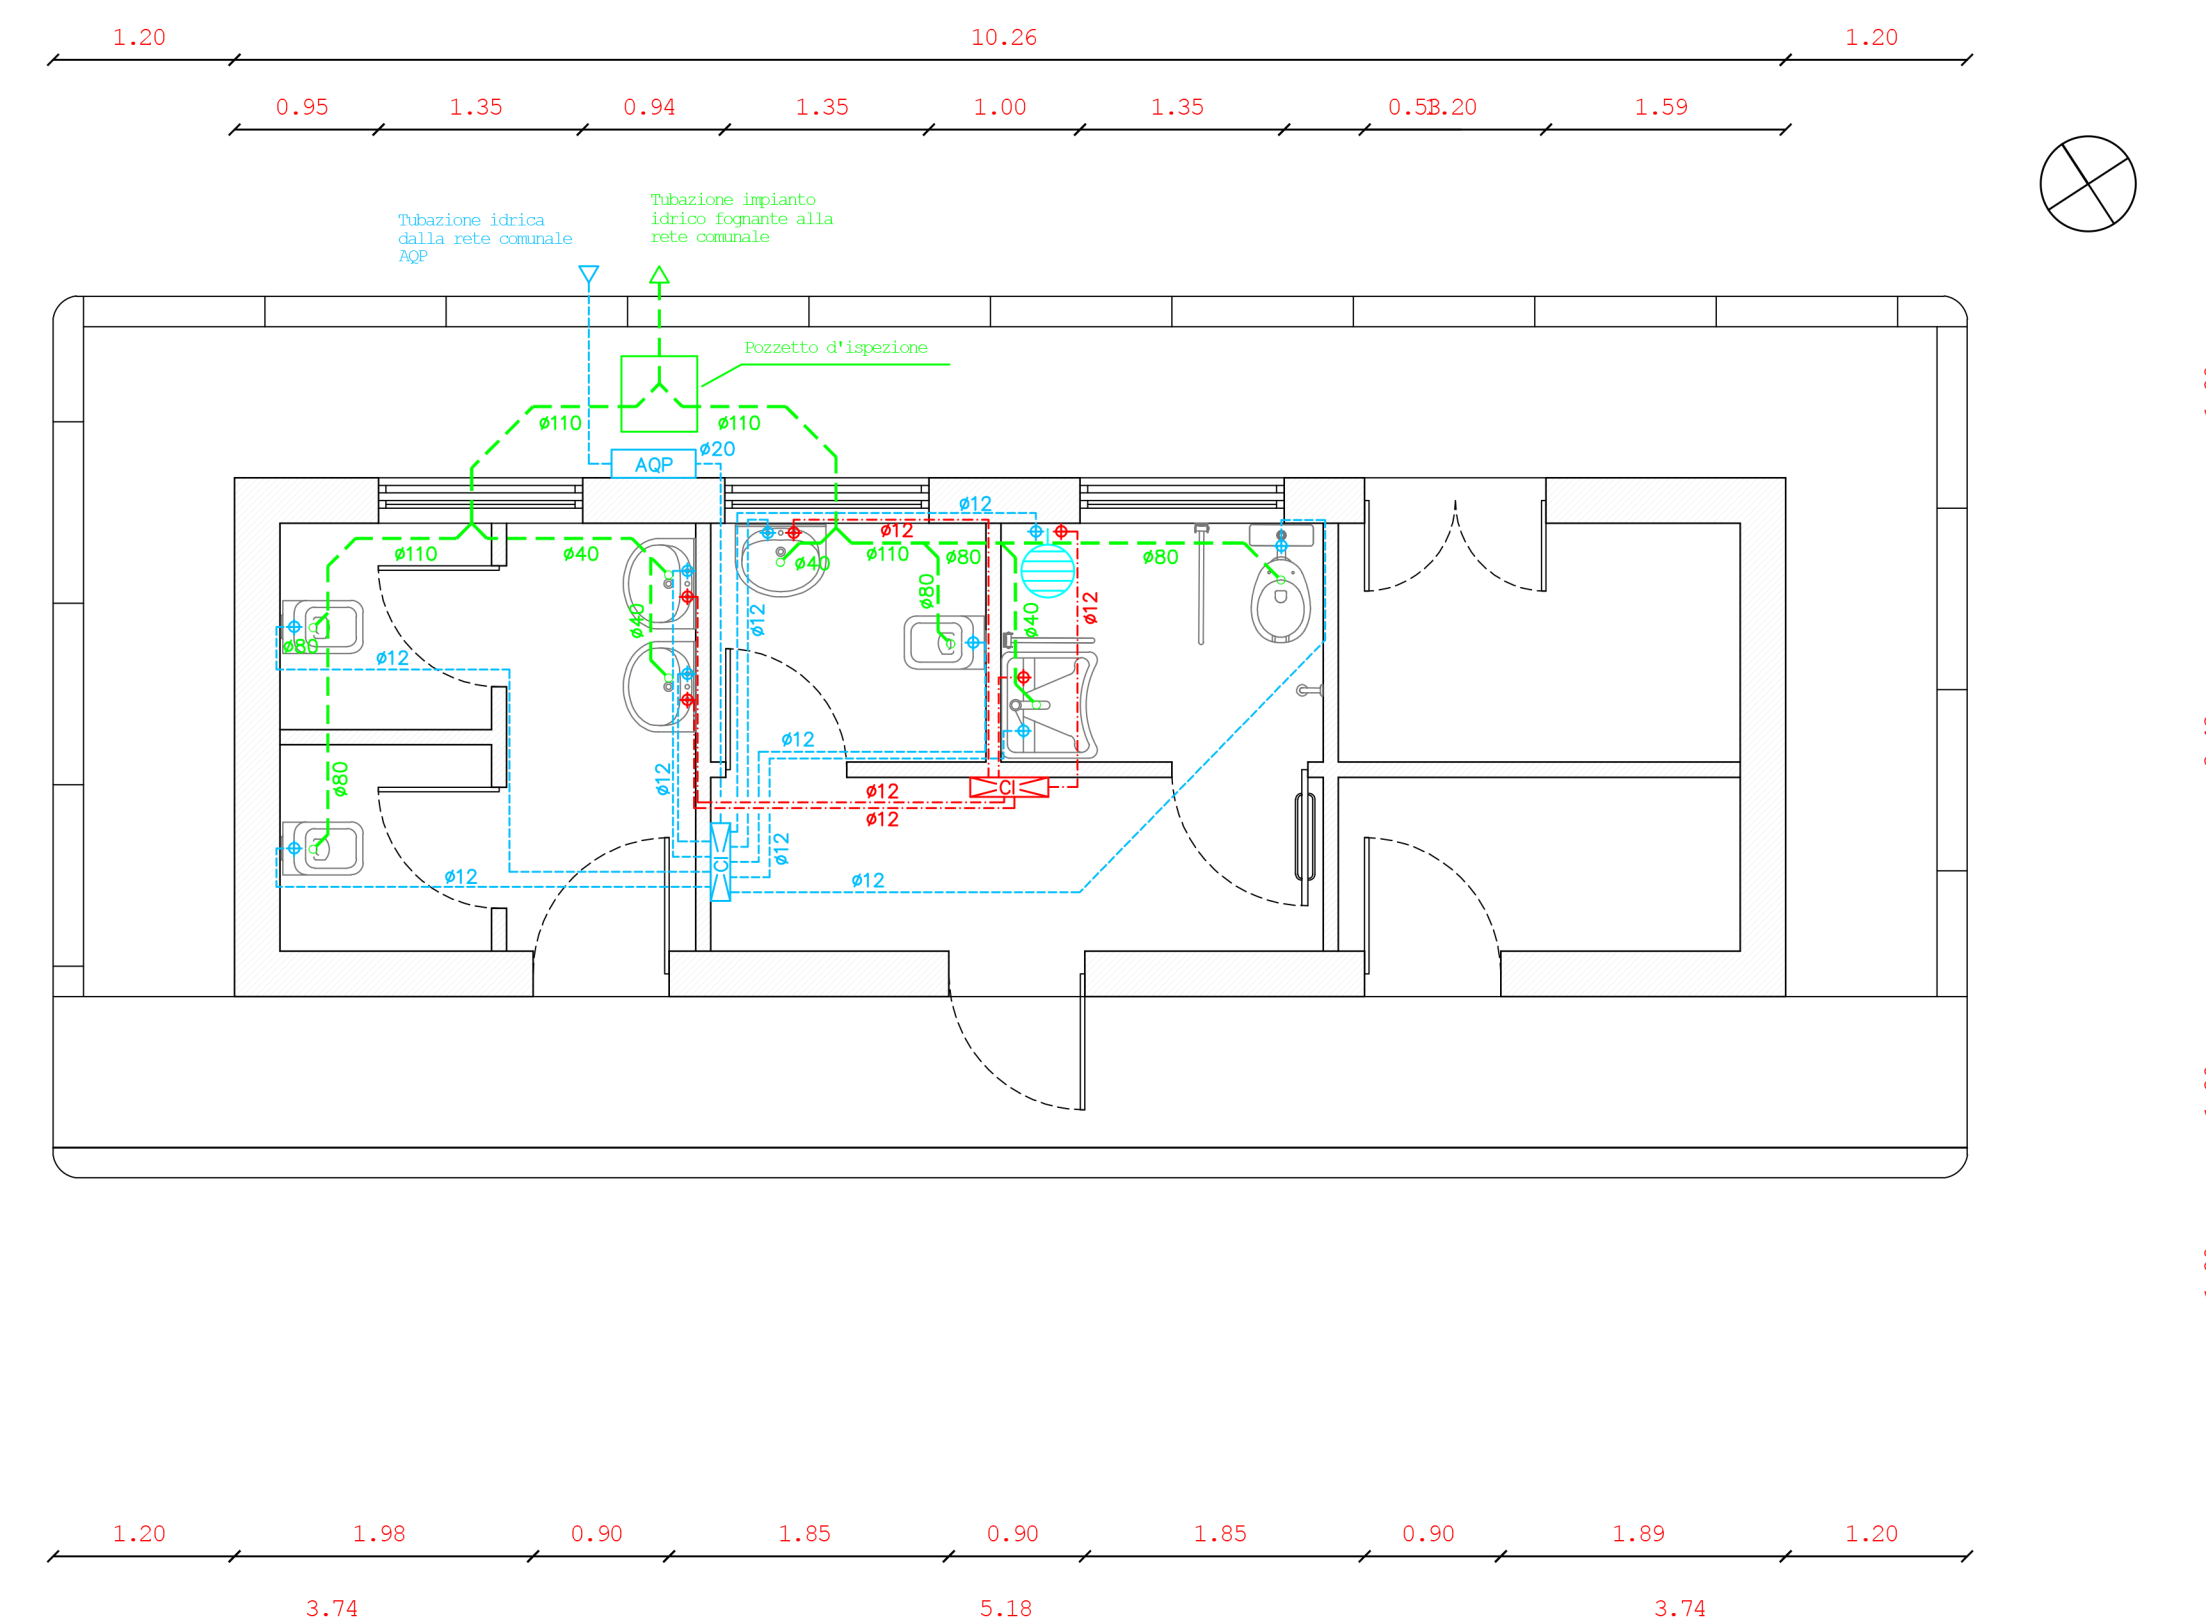

LEGENDA

- CONTATORE AQP
- COLLETTORE IDRICO ACQUA FREDDA
- COLLETTORE IDRICO ACQUA CALDA
- PUNTO DI ALIMENTAZIONE ACQUA FREDDA
- PUNTO DI ALIMENTAZIONE ACQUA CALDA
- TUBAZIONE IN MULTISTRATO PER ACQUA FREDDA
- TUBAZIONE IN MULTISTRATO PER ACQUA CALDA
- PUNTO DI SCARICO PER APPARECCHI IGIENICO-SANITARI
- TUBAZIONE IN PVC PER IMPIANTO IDRICO FOGNANTE
- BOILER ELETTRICO CAPACITA' 30L