



COMUNE DI GIOVINAZZO  
Città Metropolitana di Bari  
Assessorato OO.PP. e Lavori Pubblici  
Assessorato allo Sport  
SETTORE GESTIONE DEL TERRITORIO

Restauro e riqualificazione  
"Villa Comunale" (Piazza Garibaldi)  
PROGETTO ESECUTIVO



ELABORATO\_09a  
FONTANA  
PROGETTO - CARPENTERIA  
MATERIALI  
ACCIAIO LONGITUDINALI B450C  
ACCIAIO STAFFE B450C


PROGETTISTA  
arch. Daniela Fabiano

COLLABORATORE  
ing. Anna Lobascio

SCALA  
1:50


DATA  
Dicembre 2017

Pareti da quota -80 a quota -80  
1^ Sezione a quota -80  
Rete  $\varnothing 8$  10 x 12  
9 spille di collegamento /mq  
Spessore =15  
Prevedere riprese dalla fondazione  
con stesso diametro e passo dell'armatura verticale l=70

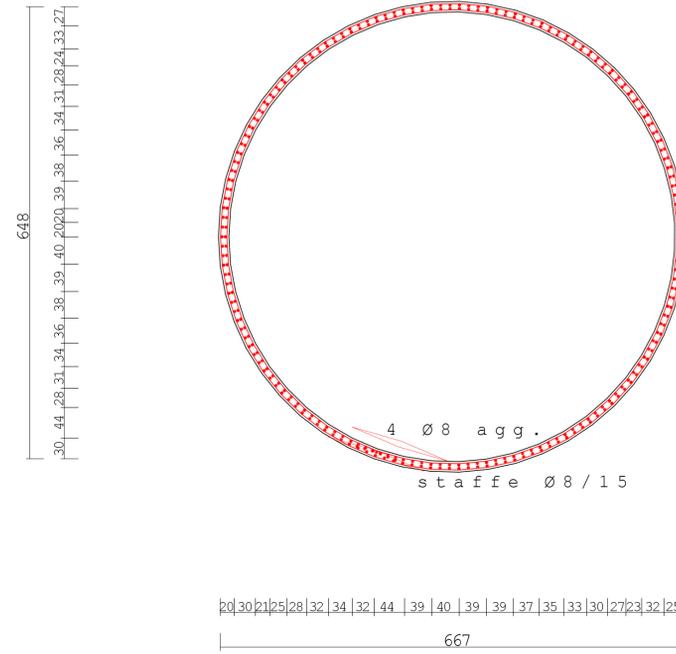


20 30 21 25 28 32 34 32 44 39 40 39 39 37 35 33 30 27 23 32 25  
667


Pianta a quota -80  
Rete  $\varnothing 10$  20 x 20  
Spessore costante cm 30  
Disposizione armatura superiore ~~superiore~~ orizzontale

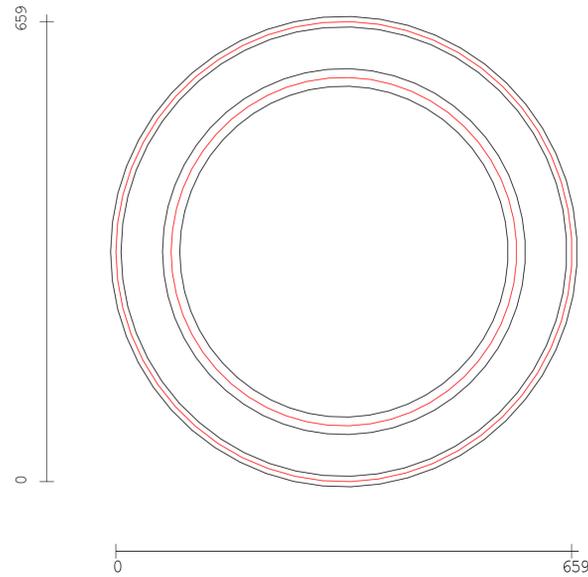

Pianta a quota 0  
Rete  $\varnothing 10$  20 x 20  
Spessore costante cm 25  
Disposizione armatura inferiore orizzontale

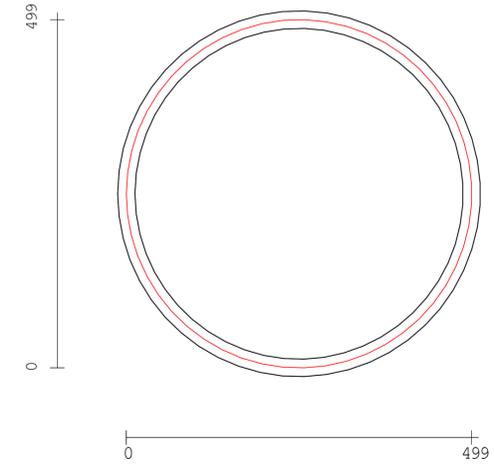

Pareti da quota -80 a quota 0  
2^ Sezione a quota 0  
Rete  $\varnothing 10$  15 x 15  
9 spille di collegamento /mq  
Spessore =25  
Prevedere riprese dalla fondazione  
con stesso diametro e passo dell'armatura verticale l=80

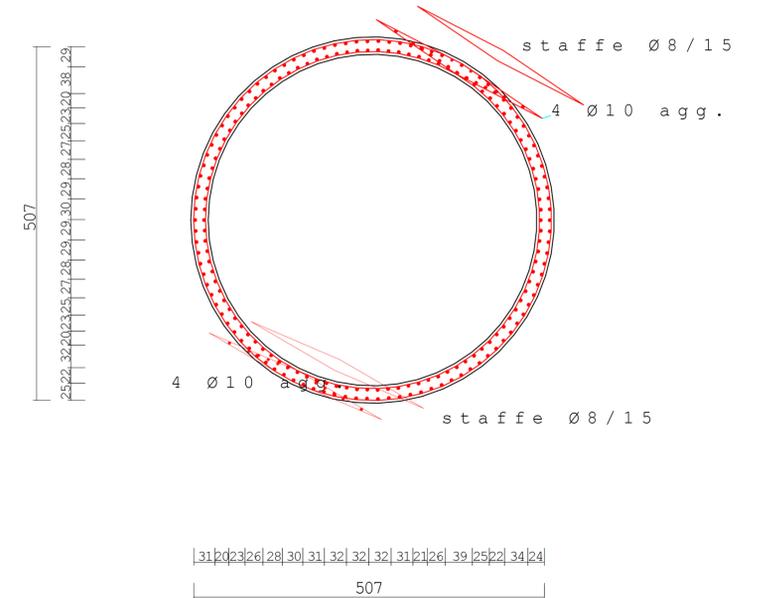

31 20 23 26 28 30 31 32 32 31 21 26 39 25 22 34 24  
507