COMUNE DI GIOVINAZZO
Città Metropolitana di Bari
Assessorato OO.PP. e Lavori Pubblici
Assessorato allo Sport

SETTORE GESTIONE DEL TERRITORIO

Restauro e riqualificazione "Villa Comunale" (Piazza Garibaldi)

PROGETTO ESECUTIVO

ELABORATO_11	SCALA	DATA
IMPIANTO IDRICO PER IRRIGAZIONE	*1:200*	*Dicembre 2017*
PROGETTO - PLANIMETRIA		

PROGETTISTA
arch. Daniela Fabiano

COLLABORATORE
ing. Anna Lobascio

LEGENDA VEGETAZIONE	
LC	LECCIO
PN	PINO
PA	PALMA
FP	FALSO PEPE
CP	CIPRESSO
CD	CEDRO
OL	OLMO
AR	ARBUSTI ALTO FUSTO
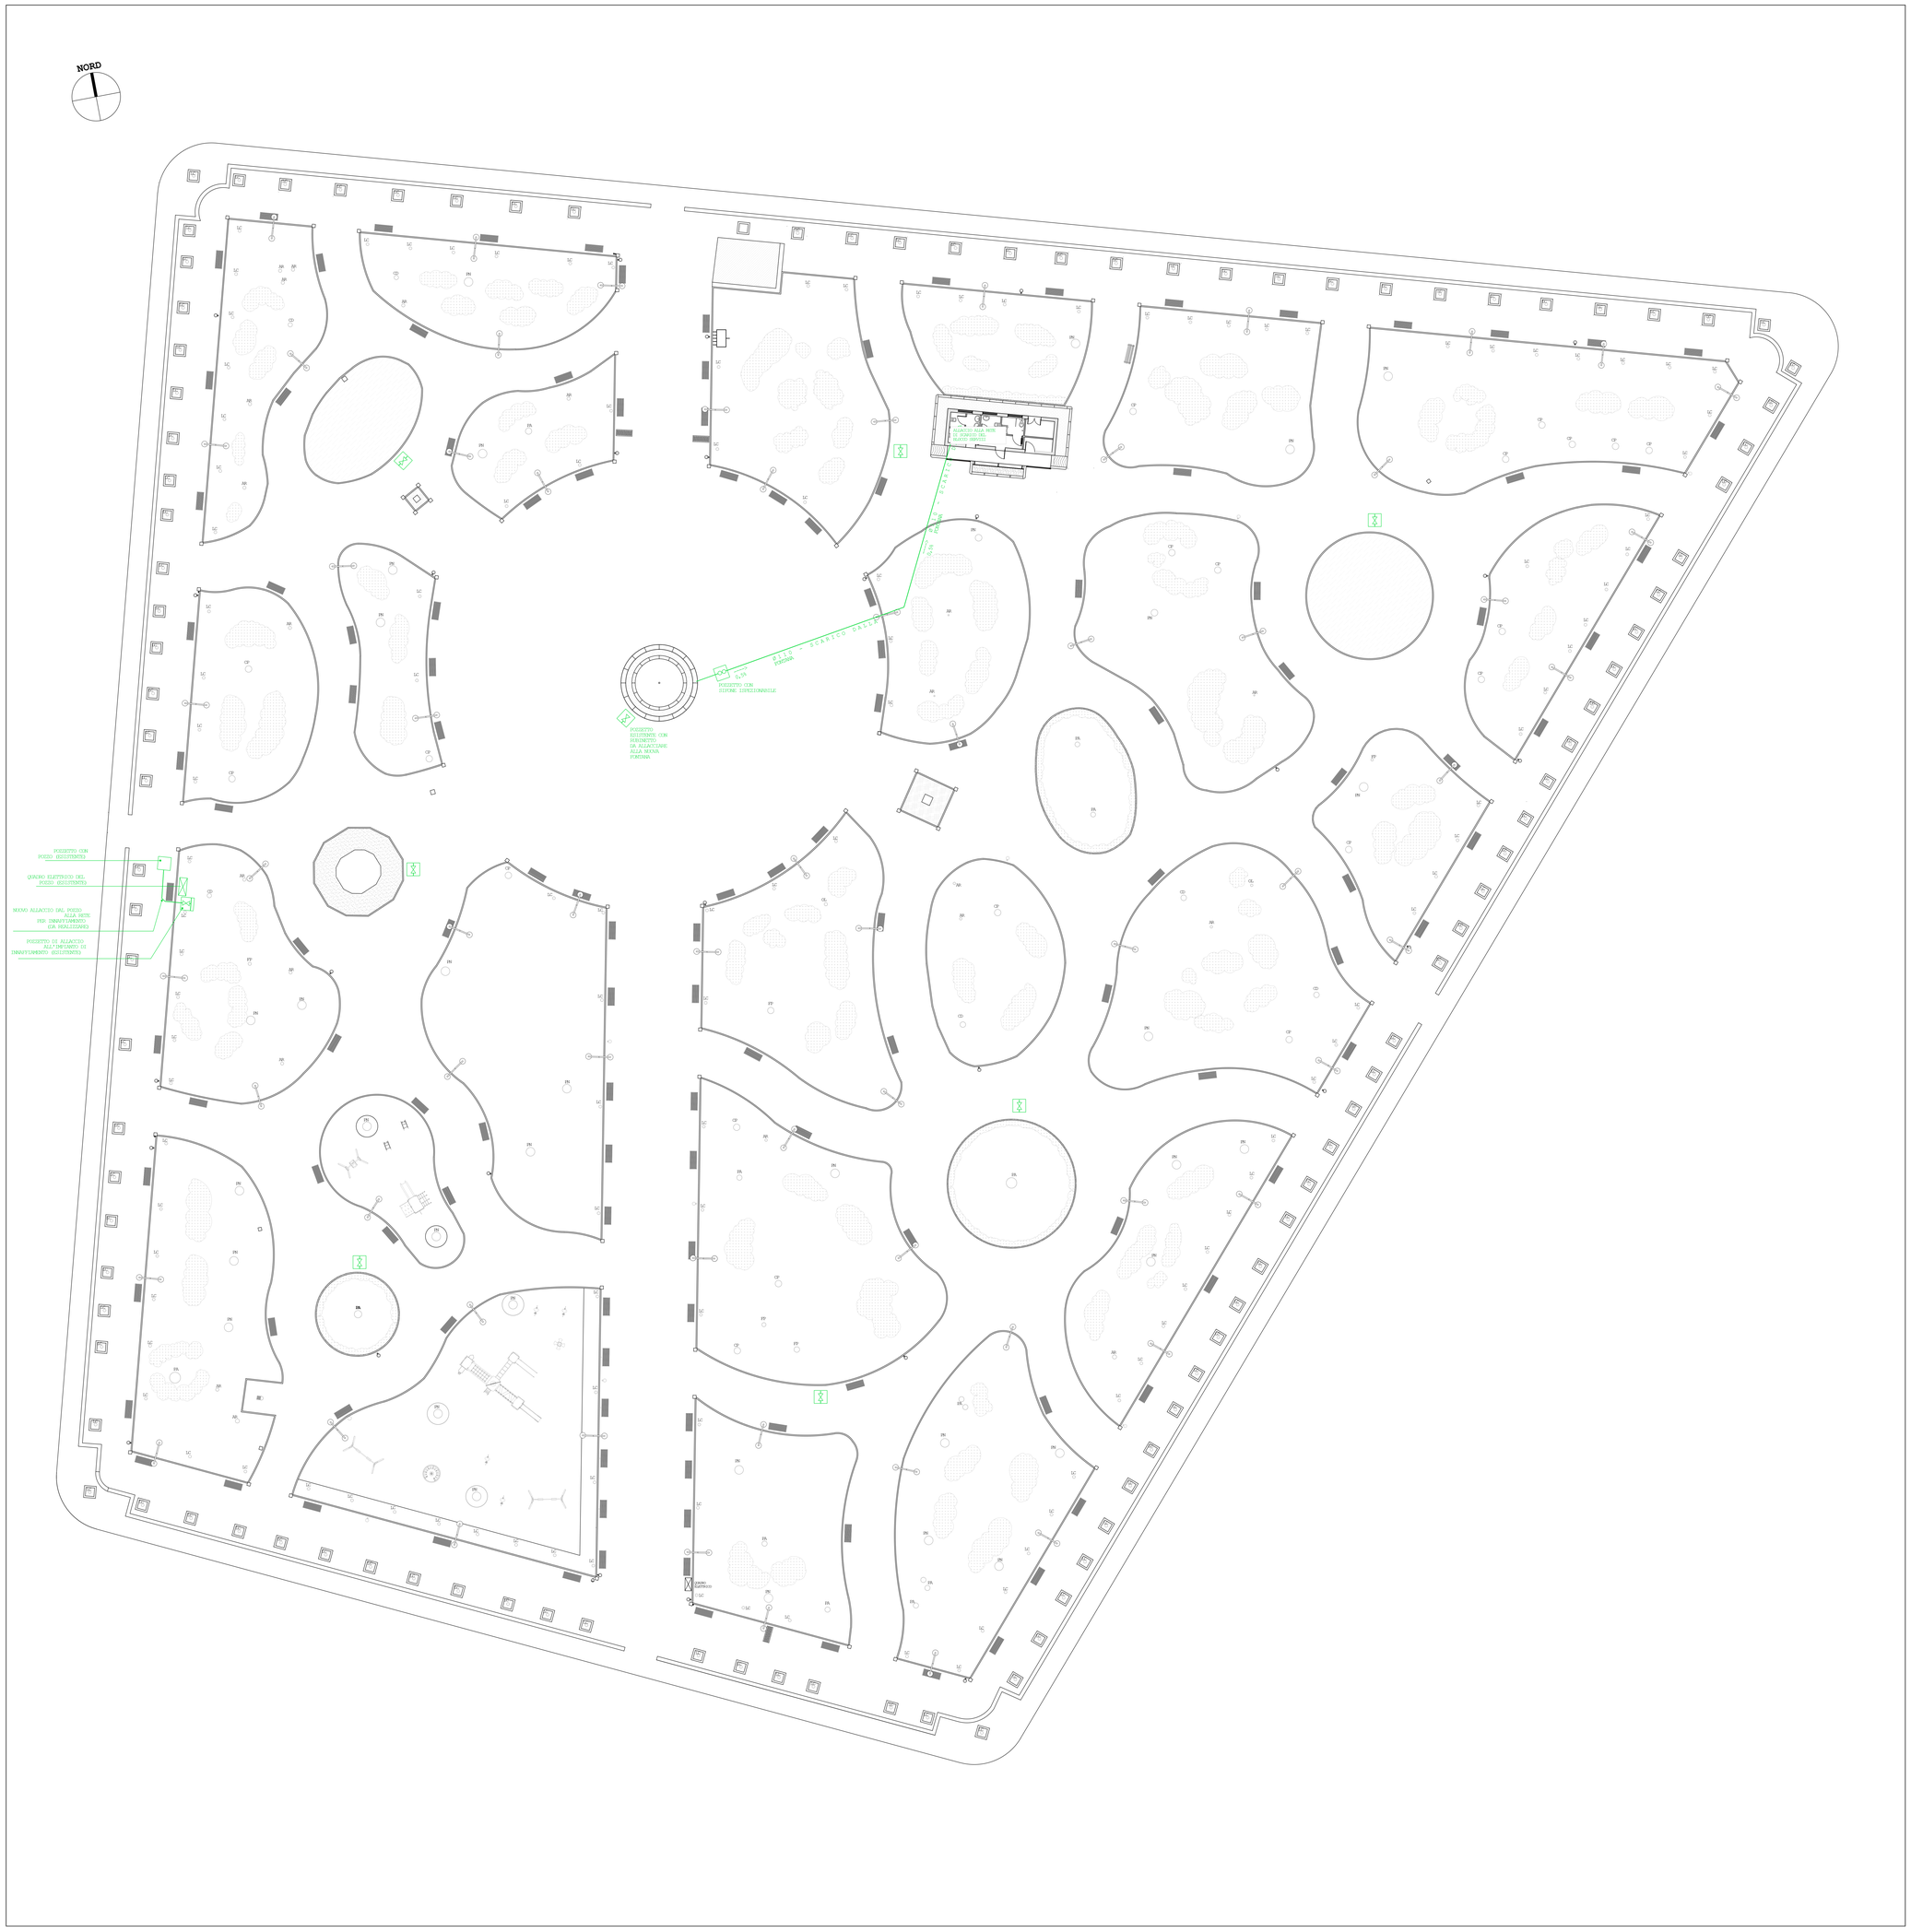
LEGENDA	
	Pozzetto esistente per innaffiamento. si dovra' sostituire il rubinetto esistente con un nuovo rubinetto dotato di attacco portagomma. e' compresa la manutenzione del punto di prelievo con la pulizia del pozzetto, la sostituzione di raccordi di collegamento, guarnizioni ed ogni altro componente che dovesse risultare deteriorato.
	Pozzetto esistente dove si dovra' allacciare l'alimentazione idrica proveniente dal pozzo esistente. si dovra' fornire e porre in opera una nuova valvola di intercettazione. e' compresa la manutenzione del punto di collegamento con la pulizia del pozzetto, la sostituzione di raccordi di collegamento, guarnizioni ed ogni altro componente che dovesse risultare deteriorato.
	Pozzo esistente che si dovra' allacciare alla rete di innaffiamento esistente mediante l'apertura e la chiusura di scavo, la fornitura e a posa di un tratto di tubazione in polietilene pehd pnl4 compresa la fornitura di raccordi di collegamento. e' compresa la manutenzione del punto con la pulizia del pozzetto, la sostituzione di raccordi di collegamento, guarnizioni ed ogni altro componente che dovesse risultare deteriorato.
	Quadro elettrico di alimentazione e controllo della elettropompa del pozzo. si dovra' fornire e porre in opera un nuovo commodo elettrico in un nuovo centralino in resina posti all'interno della carpenteria esistente in vetroresina. e' compresa la manutenzione del quadro esistente con la pulizia della carpenteria esistente, la sostituzione di ogni parte deteriorata ed ogni altro componente che dovesse risultare deteriorato.
	Pozzetto sifonato per l'allaccio dello scarico per lo svuotamento e il troppo pieno della nuova fontana