


PLANIMETRIA
situazione attuale

SCALA 1:50

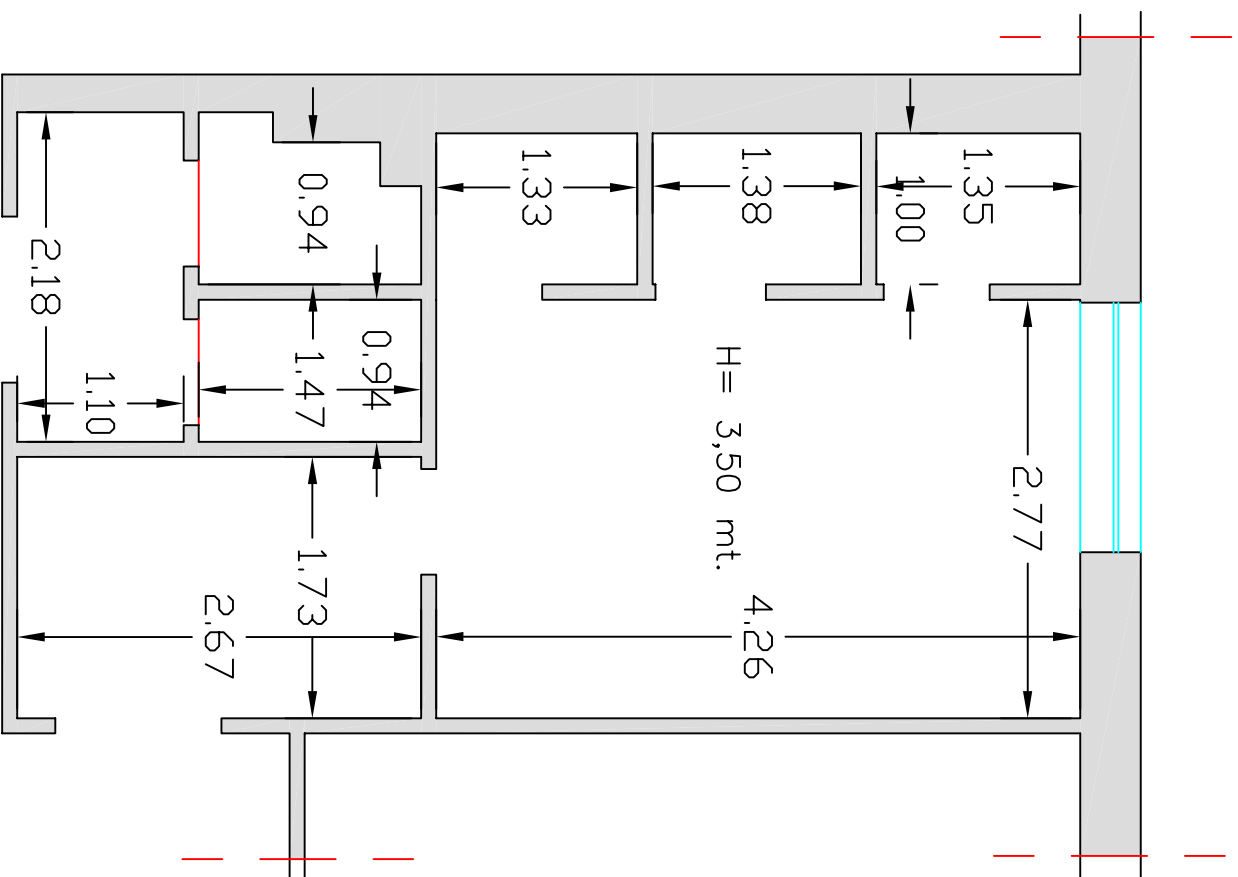

PLANIMETRIA
situazione a modificarsi

SCALA 1:50

