



COMUNE DI GIOVINAZZO

PIANO COMUNALE DELLE COSTE DEL COMUNE DI GIOVINAZZO

Tavola A.1.10: Individuazione dei sistemi di accesso e di parcheggio esistenti

Scala 1:5000



Documento preliminare di piano
REV0 del 20/12/2013



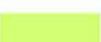
ECO-LOGICA SRL - Bari
Coordinatore di progetto
Arch. Patrizia Milano



Comune di Giovinazzo
Responsabile Unico del Procedimento
Arch. Vincenzo Turturro

Legenda:

VIABILITA' E ACCESSI

-  area pedonale
-  marciapiede
-  parcheggi esistenti pubblici
-  passaggio ostruito
-  piazza
-  pista ciclabile
-  strada asfaltata
-  strada non asfaltata
-  zona ztl
-  ACCESSI PUBBLICI
-  ACCESSI PRIVATI
-  Linea di costa
-  Dividente Demaniale
-  Delimitazione ambito di ricognizione fisico-giuridico



SCALA 1:5.000



Metri



Legenda:

VIABILITA' E ACCESSI

- area pedonale
- marciapiede
- parcheggi esistenti pubblici
- passaggio ostruito
- piazza
- pista ciclabile
- strada asfaltata
- strada non asfaltata
- zona ztl
- ACCESSI PUBBLICI
- ACCESSI PRIVATI
- Linea di costa
- Dividente Demaniale
- Delimitazione ambito di ricognizione fisico-giuridico

SCALA 1:5.000

0 62,5 125 250 375 500

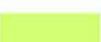


Metri



Legenda:

VIABILITA' E ACCESSI

-  area pedonale
-  marciapiede
-  parcheggi esistenti pubblici
-  passaggio ostruito
-  piazza
-  pista ciclabile
-  strada asfaltata
-  strada non asfaltata
-  zona ztl
-  ACCESSI PUBBLICI
-  ACCESSI PRIVATI
-  Linea di costa
-  Dividente Demaniale
-  Delimitazione ambito di ricognizione fisico-giuridico

SCALA 1:5.000

0 62,5 125 250 375 500

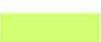


Metri



Legenda:

VIABILITA' E ACCESSI

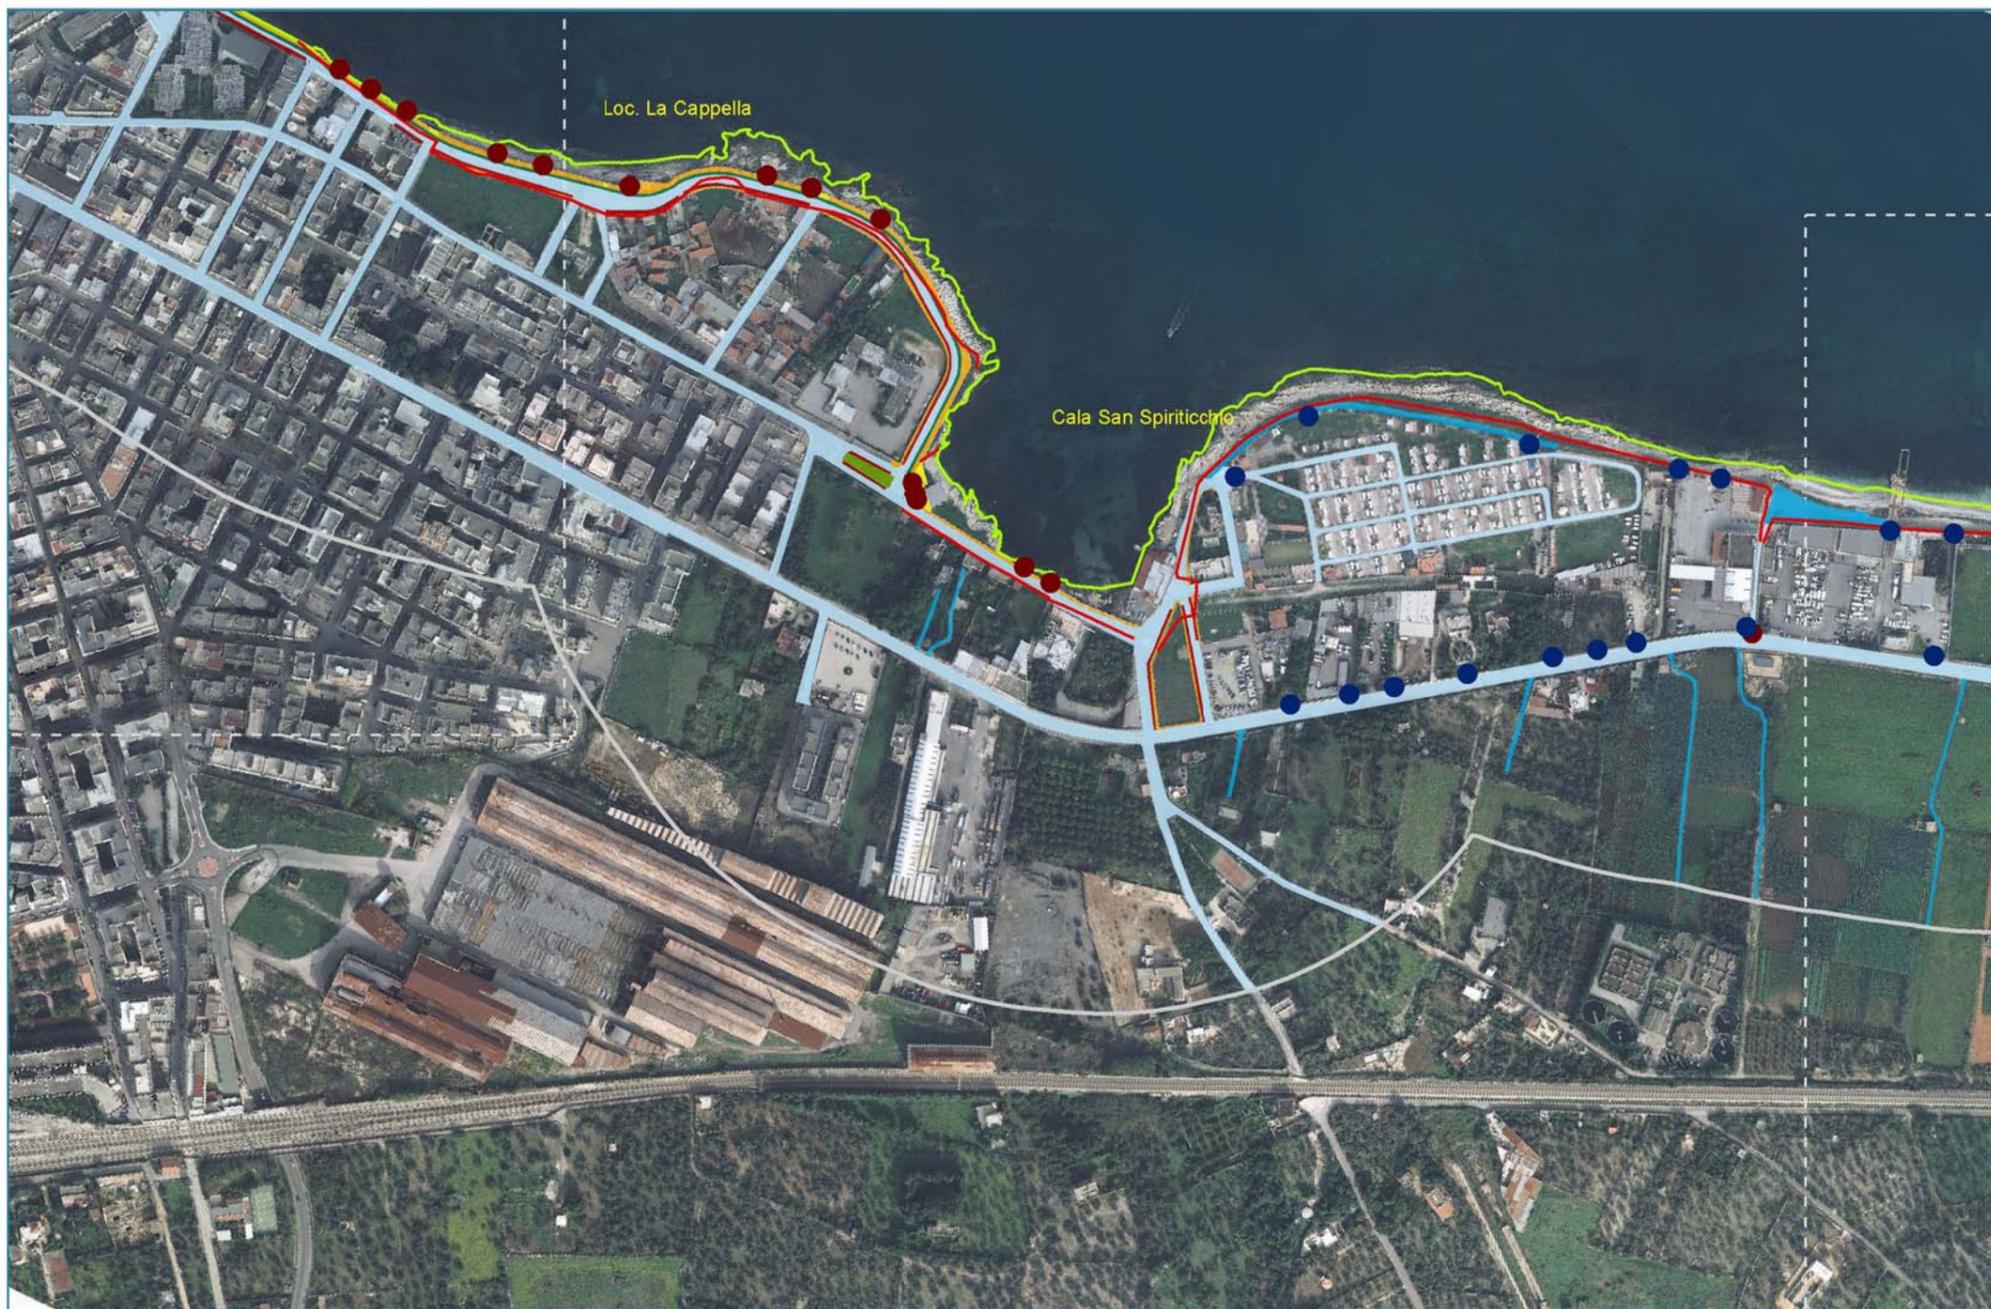
-  area pedonale
-  marciapiede
-  parcheggi esistenti pubblici
-  passaggio ostruito
-  piazza
-  pista ciclabile
-  strada asfaltata
-  strada non asfaltata
-  zona ztl
-  ACCESSI PUBBLICI
-  ACCESSI PRIVATI
-  Linea di costa
-  Dividente Demaniale
-  Delimitazione ambito di ricognizione fisico-giuridico

SCALA 1:5.000

0 62,5 125 250 375 500



Metri



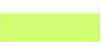
PIANO COMUNALE DELLE COSTE DEL COMUNE DI GIOVINAZZO

TAV. A.1.10.3



Legenda:

VIABILITA' E ACCESSI

-  area pedonale
-  marciapiede
-  parcheggi esistenti pubblici
-  passaggio ostruito
-  piazza
-  pista ciclabile
-  strada asfaltata
-  strada non asfaltata
-  zona ztl
-  ACCESSI PUBBLICI
-  ACCESSI PRIVATI
-  Linea di costa
-  Dividente Demaniale
-  Delimitazione ambito di ricognizione fisico-giuridico

SCALA 1:5.000

0 62,5 125 250 375 500



Metri



Legenda:

VIABILITA' E ACCESSI

-  area pedonale
-  marciapiede
-  parcheggi esistenti pubblici
-  passaggio ostruito
-  piazza
-  pista ciclabile
-  strada asfaltata
-  strada non asfaltata
-  zona ztl
-  ACCESSI PUBBLICI
-  ACCESSI PRIVATI
-  Linea di costa
-  Dividente Demaniale
-  Delimitazione ambito di ricognizione fisico-giuridico

SCALA 1:5.000

0 62,5 125 250 375 500



Metri



Legenda:

VIABILITA' E ACCESSI

-  area pedonale
-  marciapiede
-  parcheggi esistenti pubblici
-  passaggio ostruito
-  piazza
-  pista ciclabile
-  strada asfaltata
-  strada non asfaltata
-  zona ztl

-  ACCESSI PUBBLICI
-  ACCESSI PRIVATI

-  Linea di costa
-  Dividente Demaniale
-  Delimitazione ambito di ricognizione fisico-giuridico

SCALA 1:5.000



Metri



Torre San Matteo

