



COMUNE DI GIOVINAZZO

PIANO COMUNALE DELLE COSTE DEL COMUNE DI GIOVINAZZO

Tavola A.1.2: Classificazione normativa

Scala 1:5000



Documento preliminare di piano
REVO del 20/12/2013



ECO-LOGICA SRL - Bari
Coordinatore di progetto
Arch. Patrizia Milano



Comune di Giovinazzo
Responsabile Unico del Procedimento
Arch. Vincenzo Turturro

Legenda:

CLASSIFICAZIONE NORMATIVA

-  C3S2
-  C3S3
-  Dividente Demaniale
-  Limiti comunali



SCALA 1:5.000

0 62,5 125 250 375 500



Metri



PIANO COMUNALE DELLE COSTE DEL COMUNE DI GIOVINAZZO


TAV. A.1.2.0



Legenda:

CLASSIFICAZIONE NORMATIVA

-  C3S2
-  C3S3
-  Dividente Demaniale

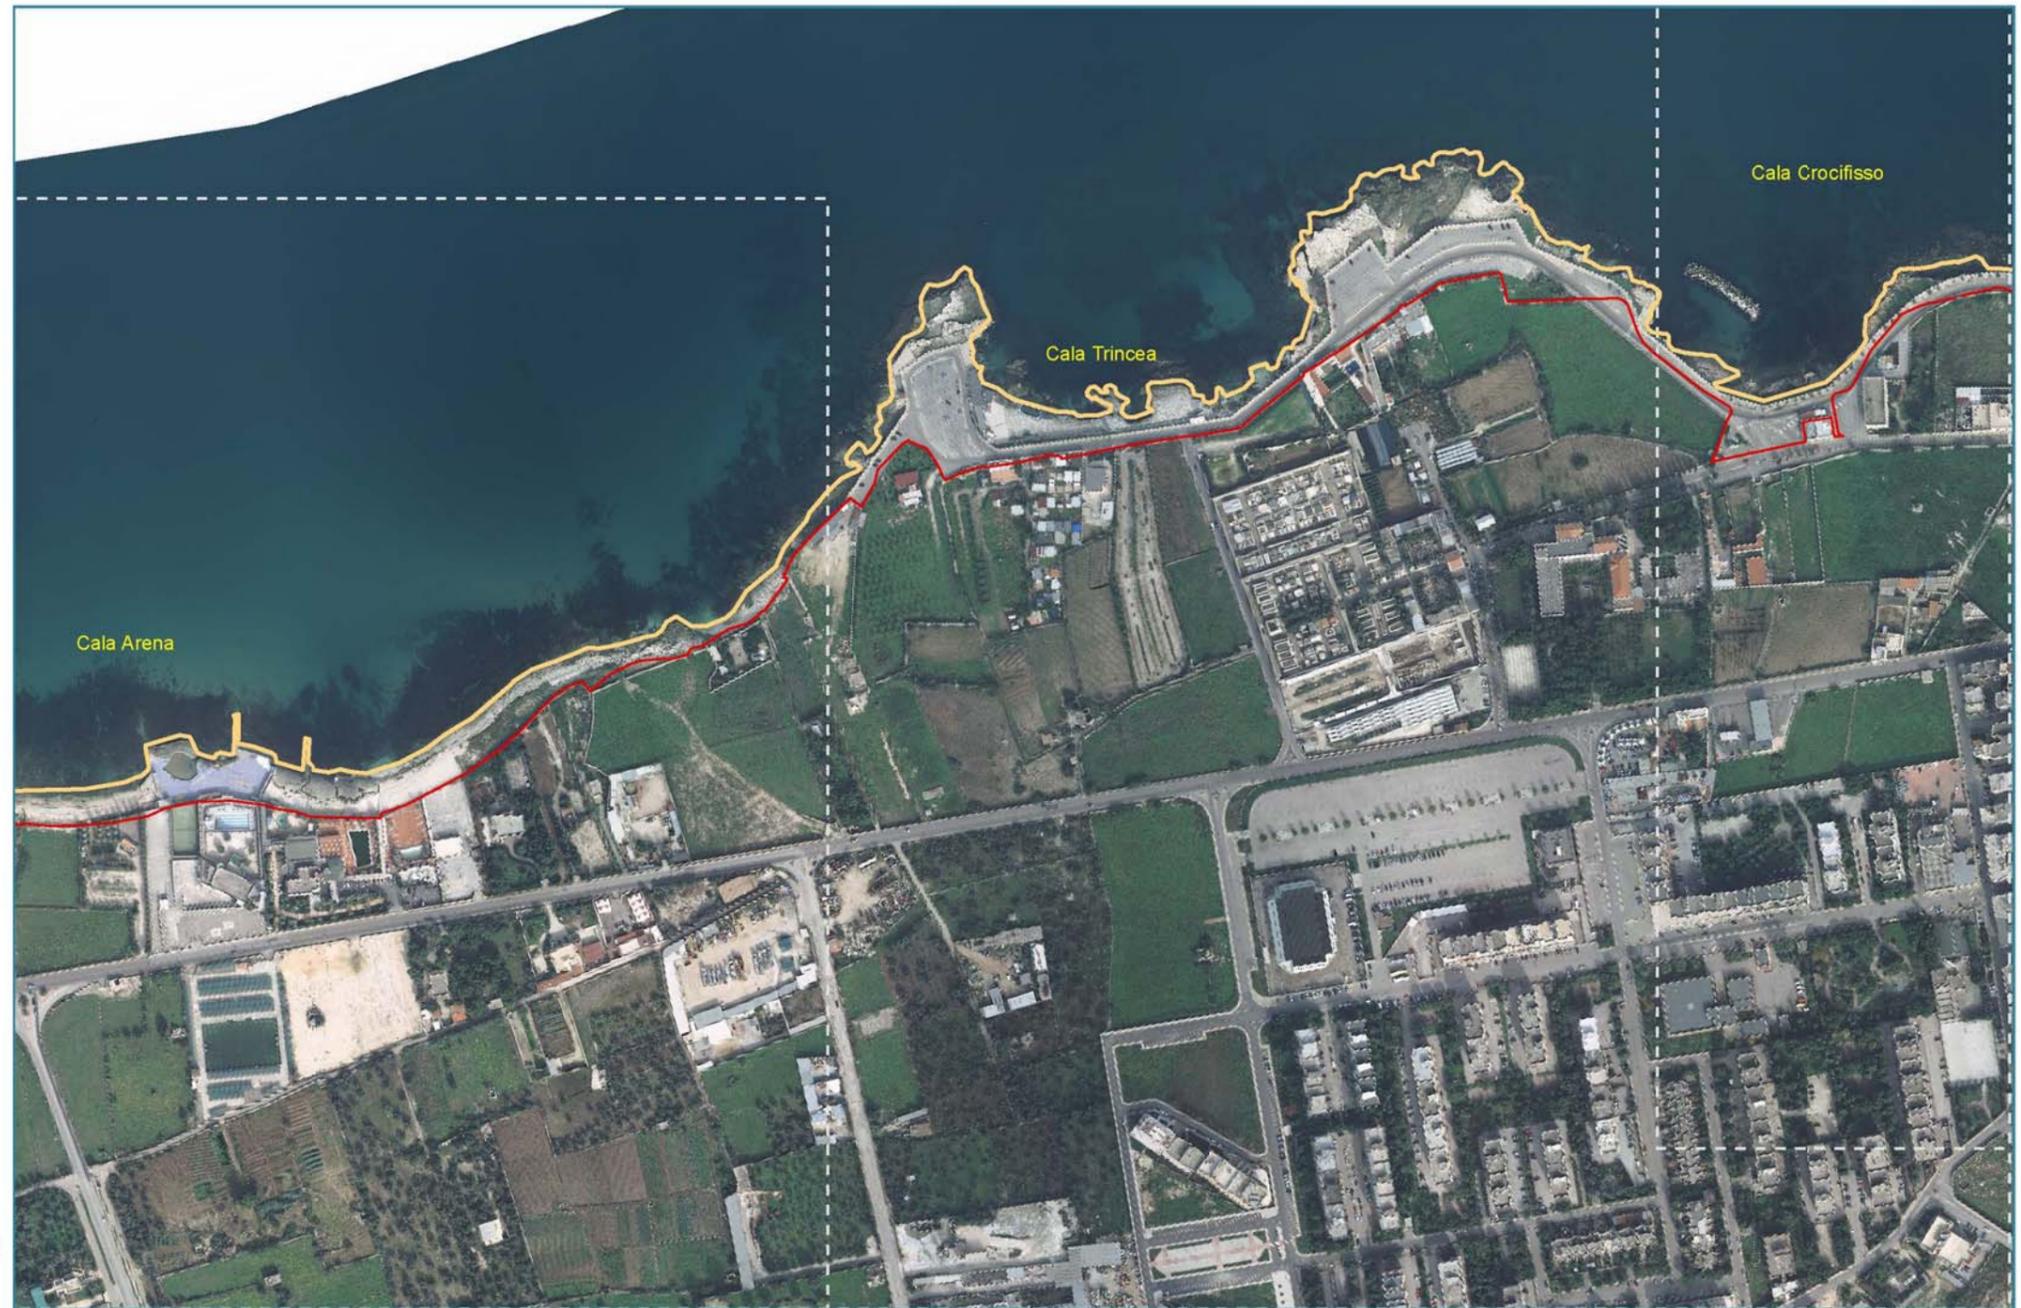

Legenda:

CLASSIFICAZIONE NORMATIVA


-  C3S2
-  C3S3
-  Dividente Demaniale



Legenda:

CLASSIFICAZIONE NORMATIVA

- C3S2
- C3S3
- Dividente Demaniale

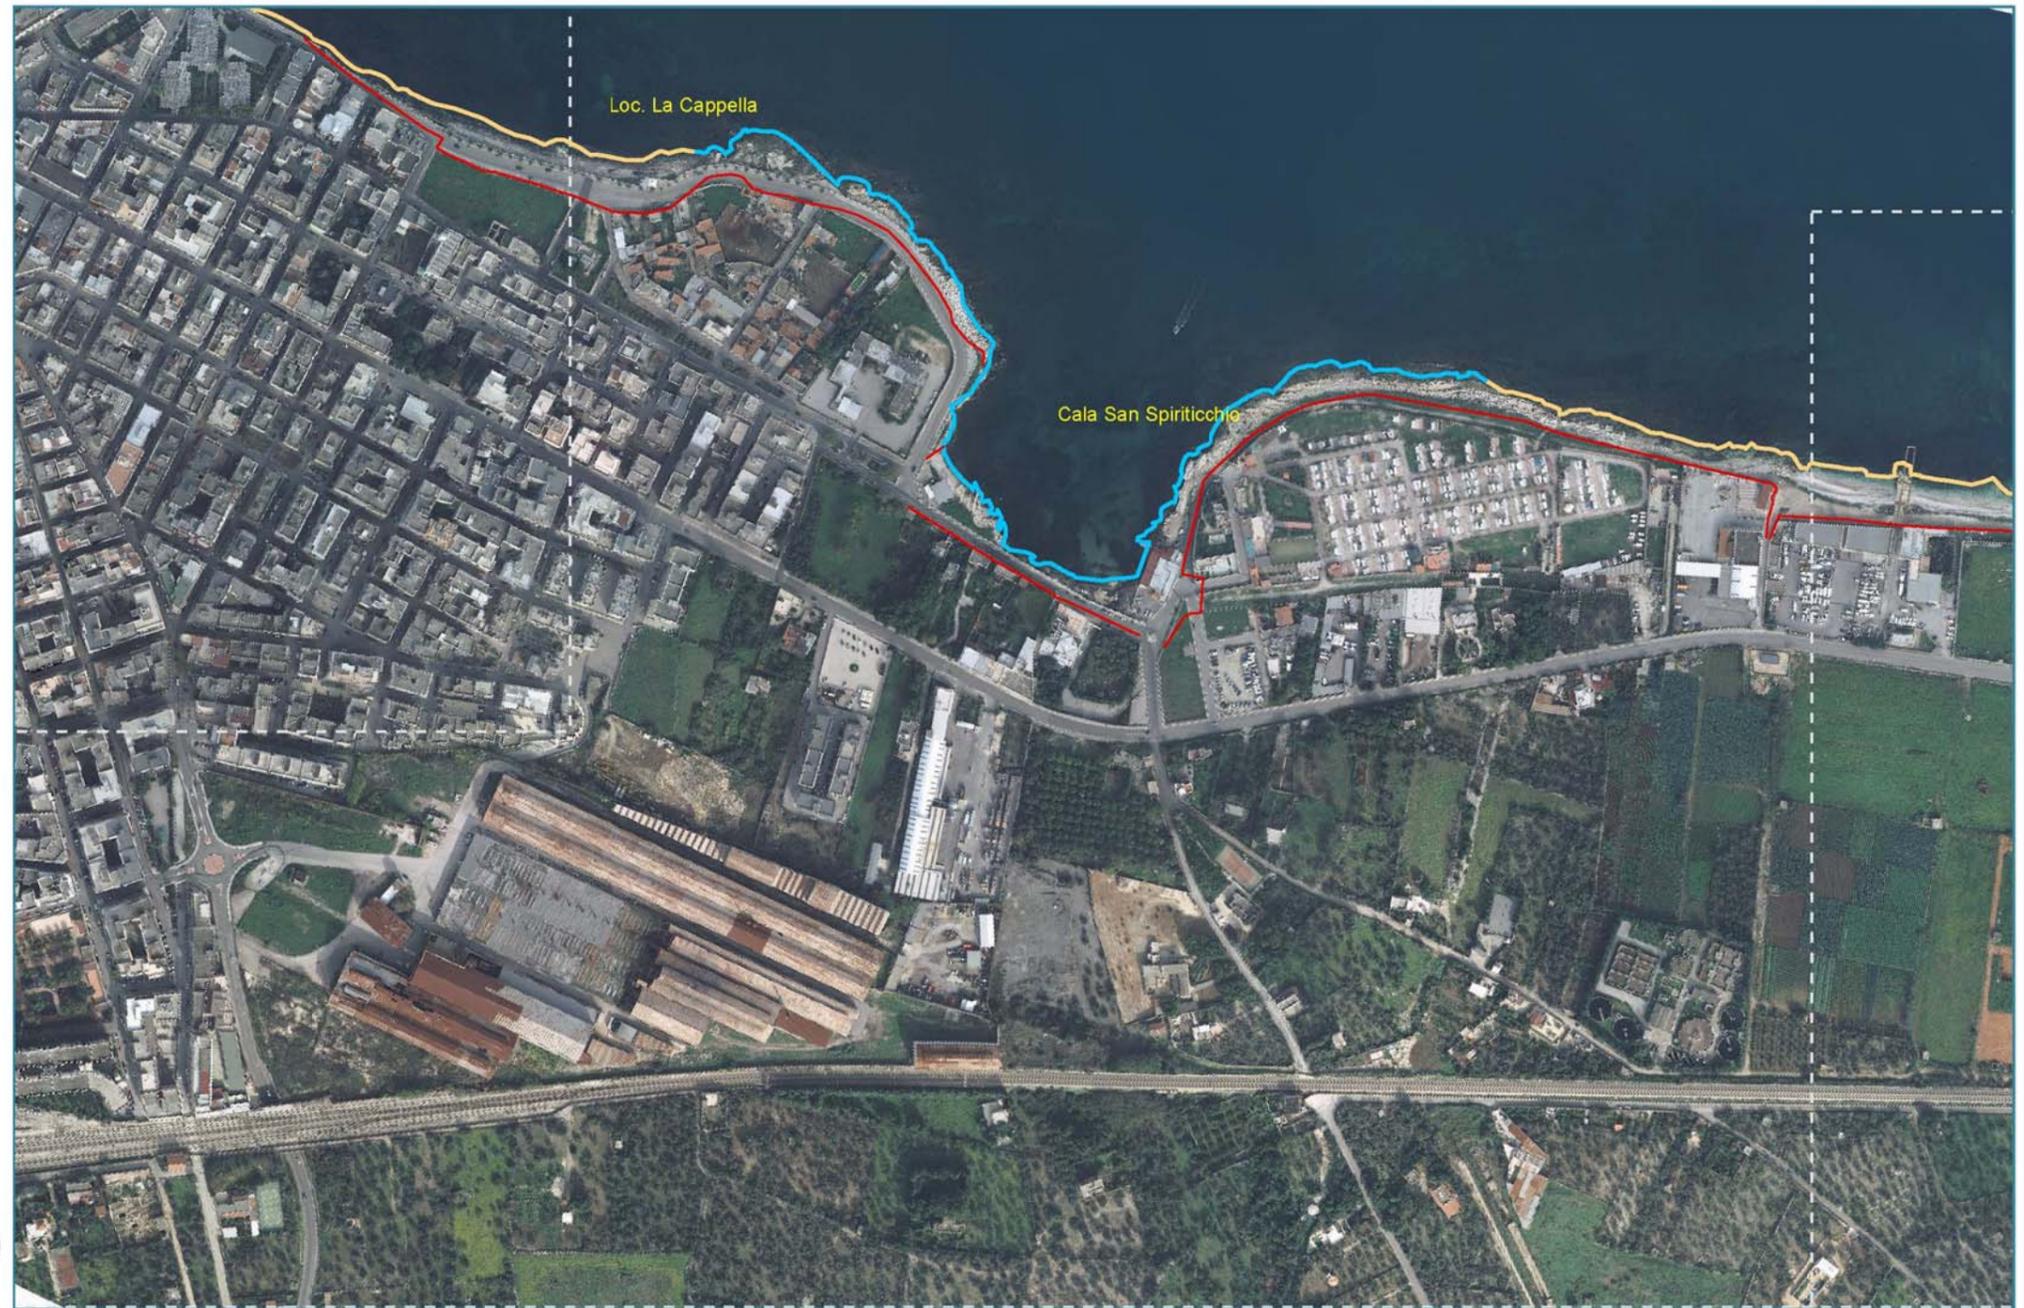

SCALA 1:5.000

0 62,5 125 250 375 500



Metri



PIANO COMUNALE DELLE COSTE DEL COMUNE DI GIOVINAZZO

TAV. A.1.2.3



Legenda:

CLASSIFICAZIONE NORMATIVA

-  C3S2
-  C3S3
-  Dividente Demaniale



SCALA 1:5.000

0 62,5 125 250 375 500

Metri



Legenda:

CLASSIFICAZIONE NORMATIVA

-  C3S2
-  C3S3
-  Dividente Demaniale



SCALA 1:5.000

0 62,5 125 250 375 500

Metri



Legenda:

CLASSIFICAZIONE NORMATIVA

-  C3S2
-  C3S3
-  Dividente Demaniale
-  Limiti comunali



SCALA 1:5.000

0 62,5 125 250 375 500

Metri



PIANO COMUNALE DELLE COSTE DEL COMUNE DI GIOVINAZZO

TAV. A.1.2.6

