


CORPO B SC. 1:100

# PIANTA PIANO PRIMO FUTURO DA DESTINARE EVENTUALMENTE A LABORATORIO DEL GUSTO

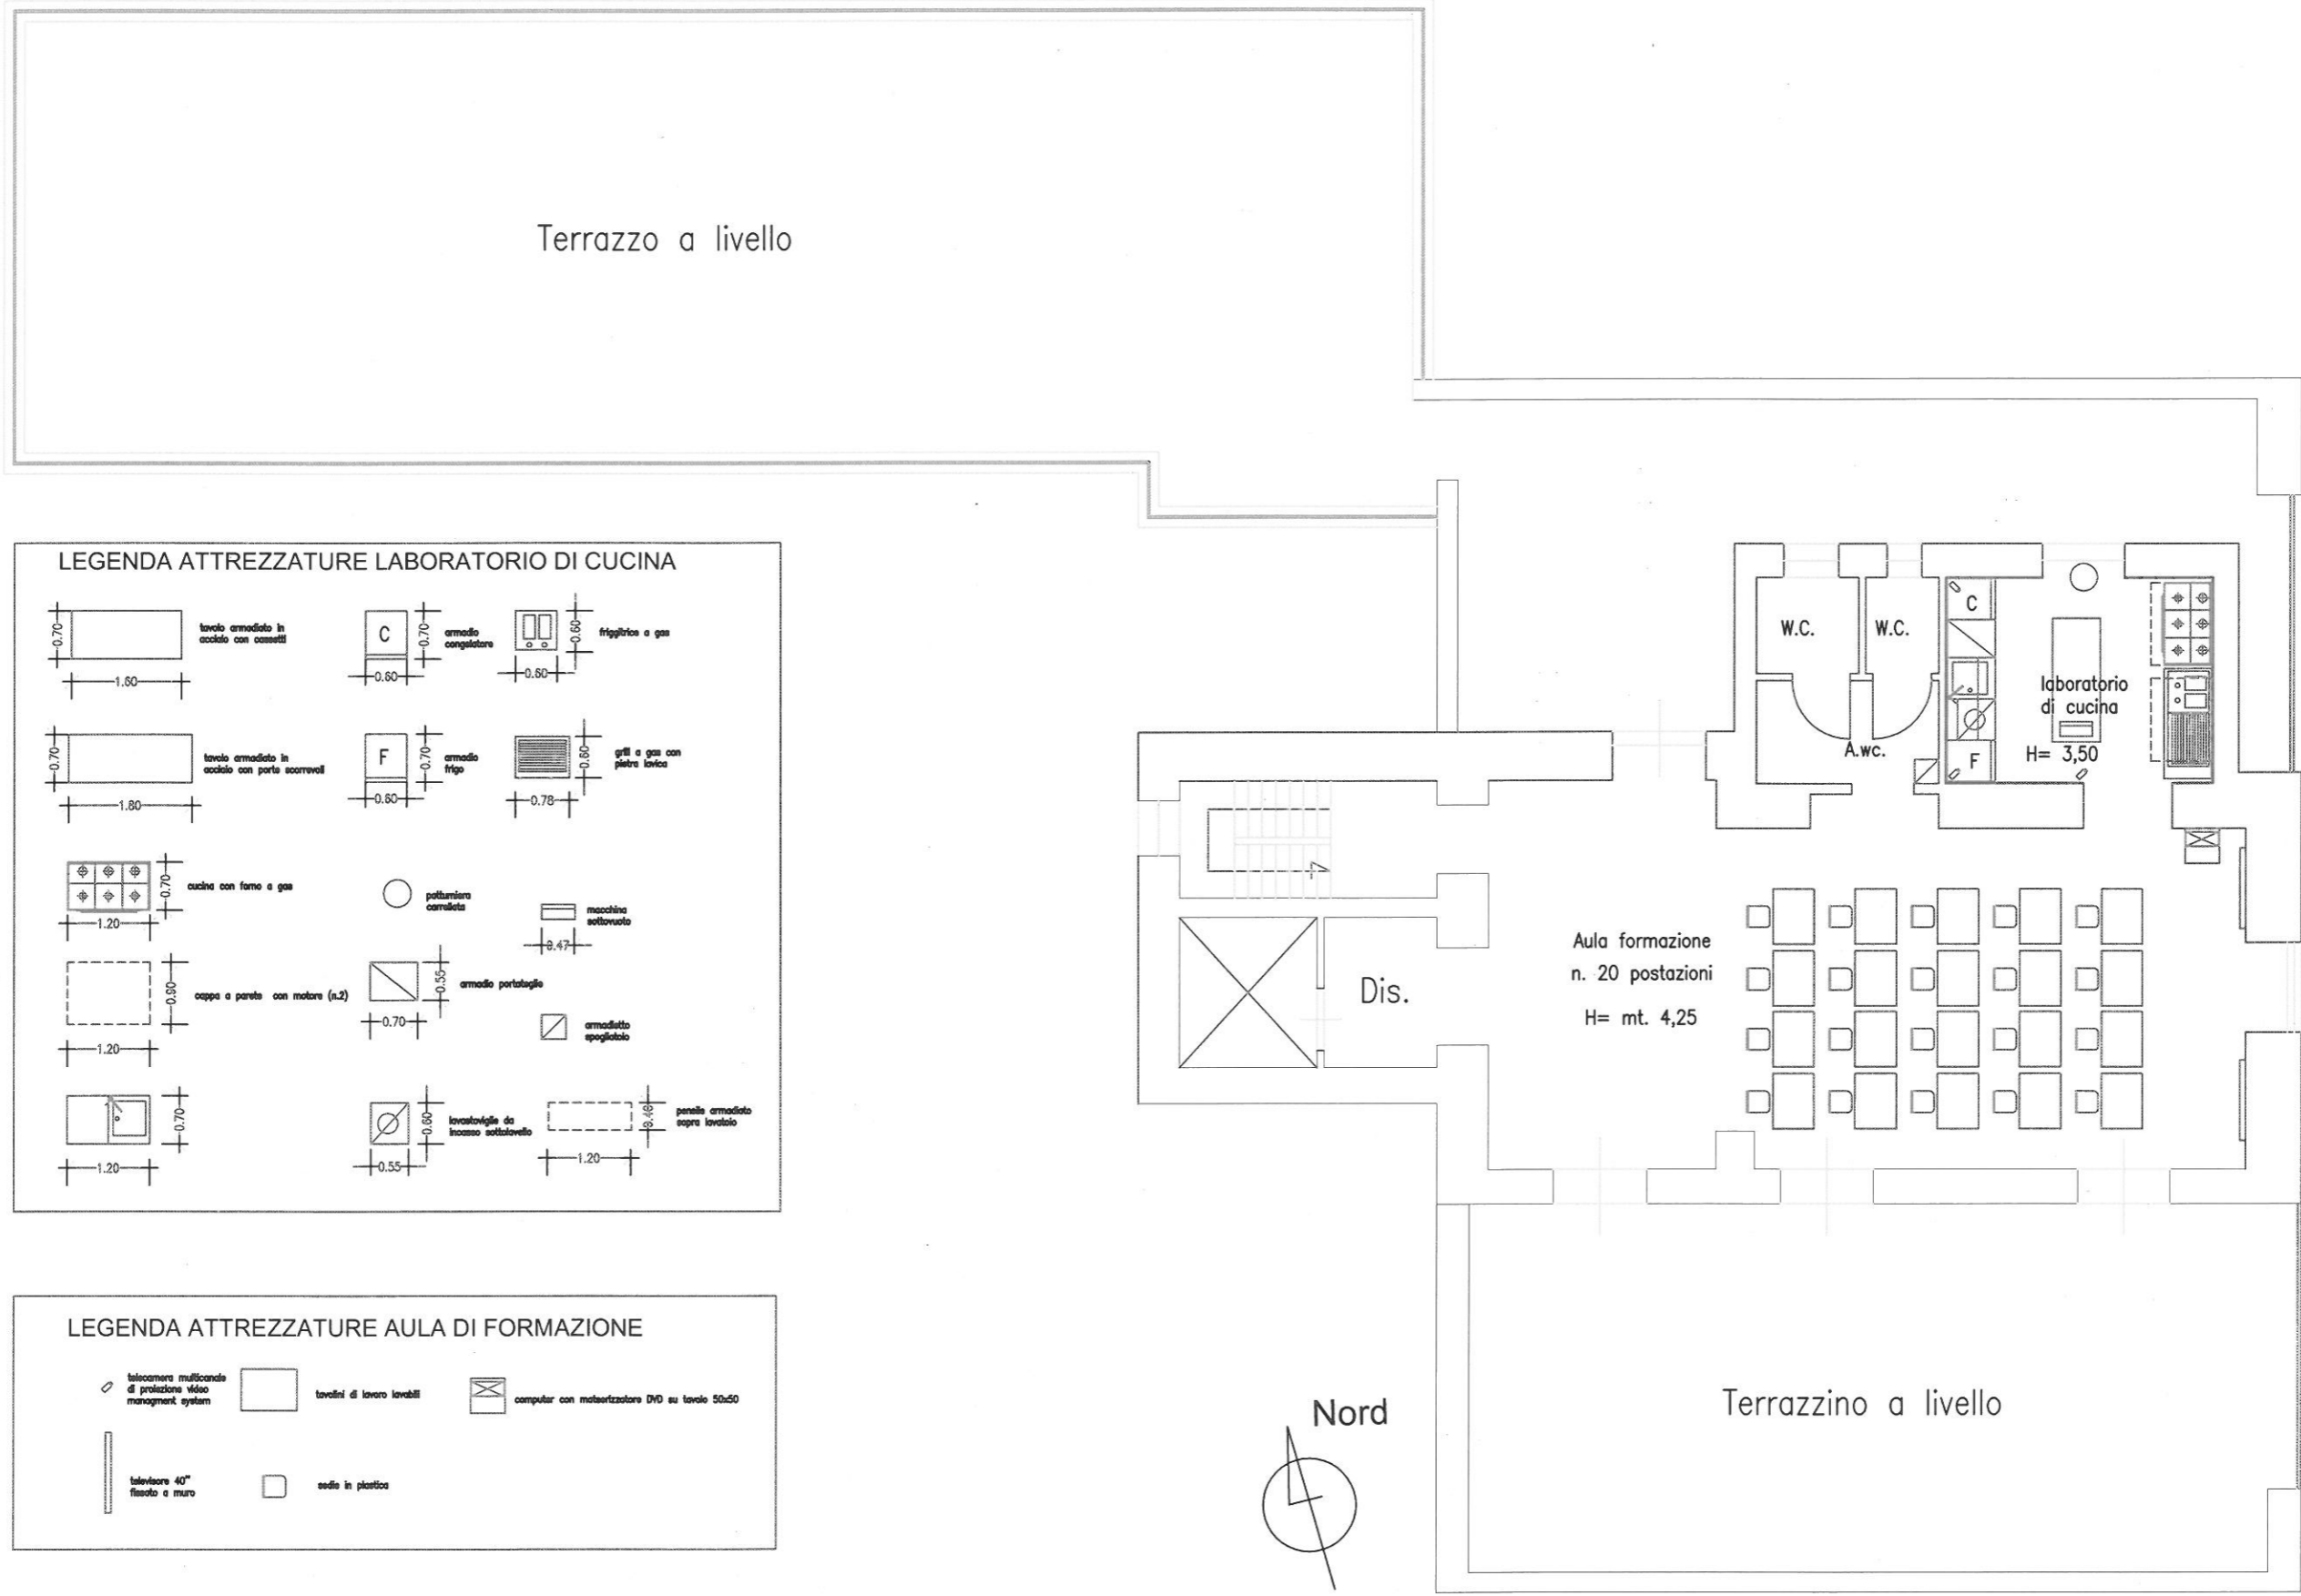

**LEGENDA ATTREZZATURE LABORATORIO DI CUCINA**

	tavolo armadiato in acciaio con cassetti		armadio computer		friggitrice a gas
	tavolo armadiato in acciaio con porte scorrevoli		armadio frigo		grill a gas con piastra inox
	cucina con forno a gas		pulsantiera rotante		macchina sottovuoto
	cappa a parete con motore (n.2)		armadio portatile		armadietto apribiade
			lavastoviglie da incasso sottotavolo		panello armadiato sopra lavastoviglie

**LEGENDA ATTREZZATURE AULA DI FORMAZIONE**

	telecamera multicanale di protezione video management system		tavolini di lavoro levabili		computer con masterizzatore DVD su tavolo 50x50
	televisore 40" fissato a muro		sedie in plastica		