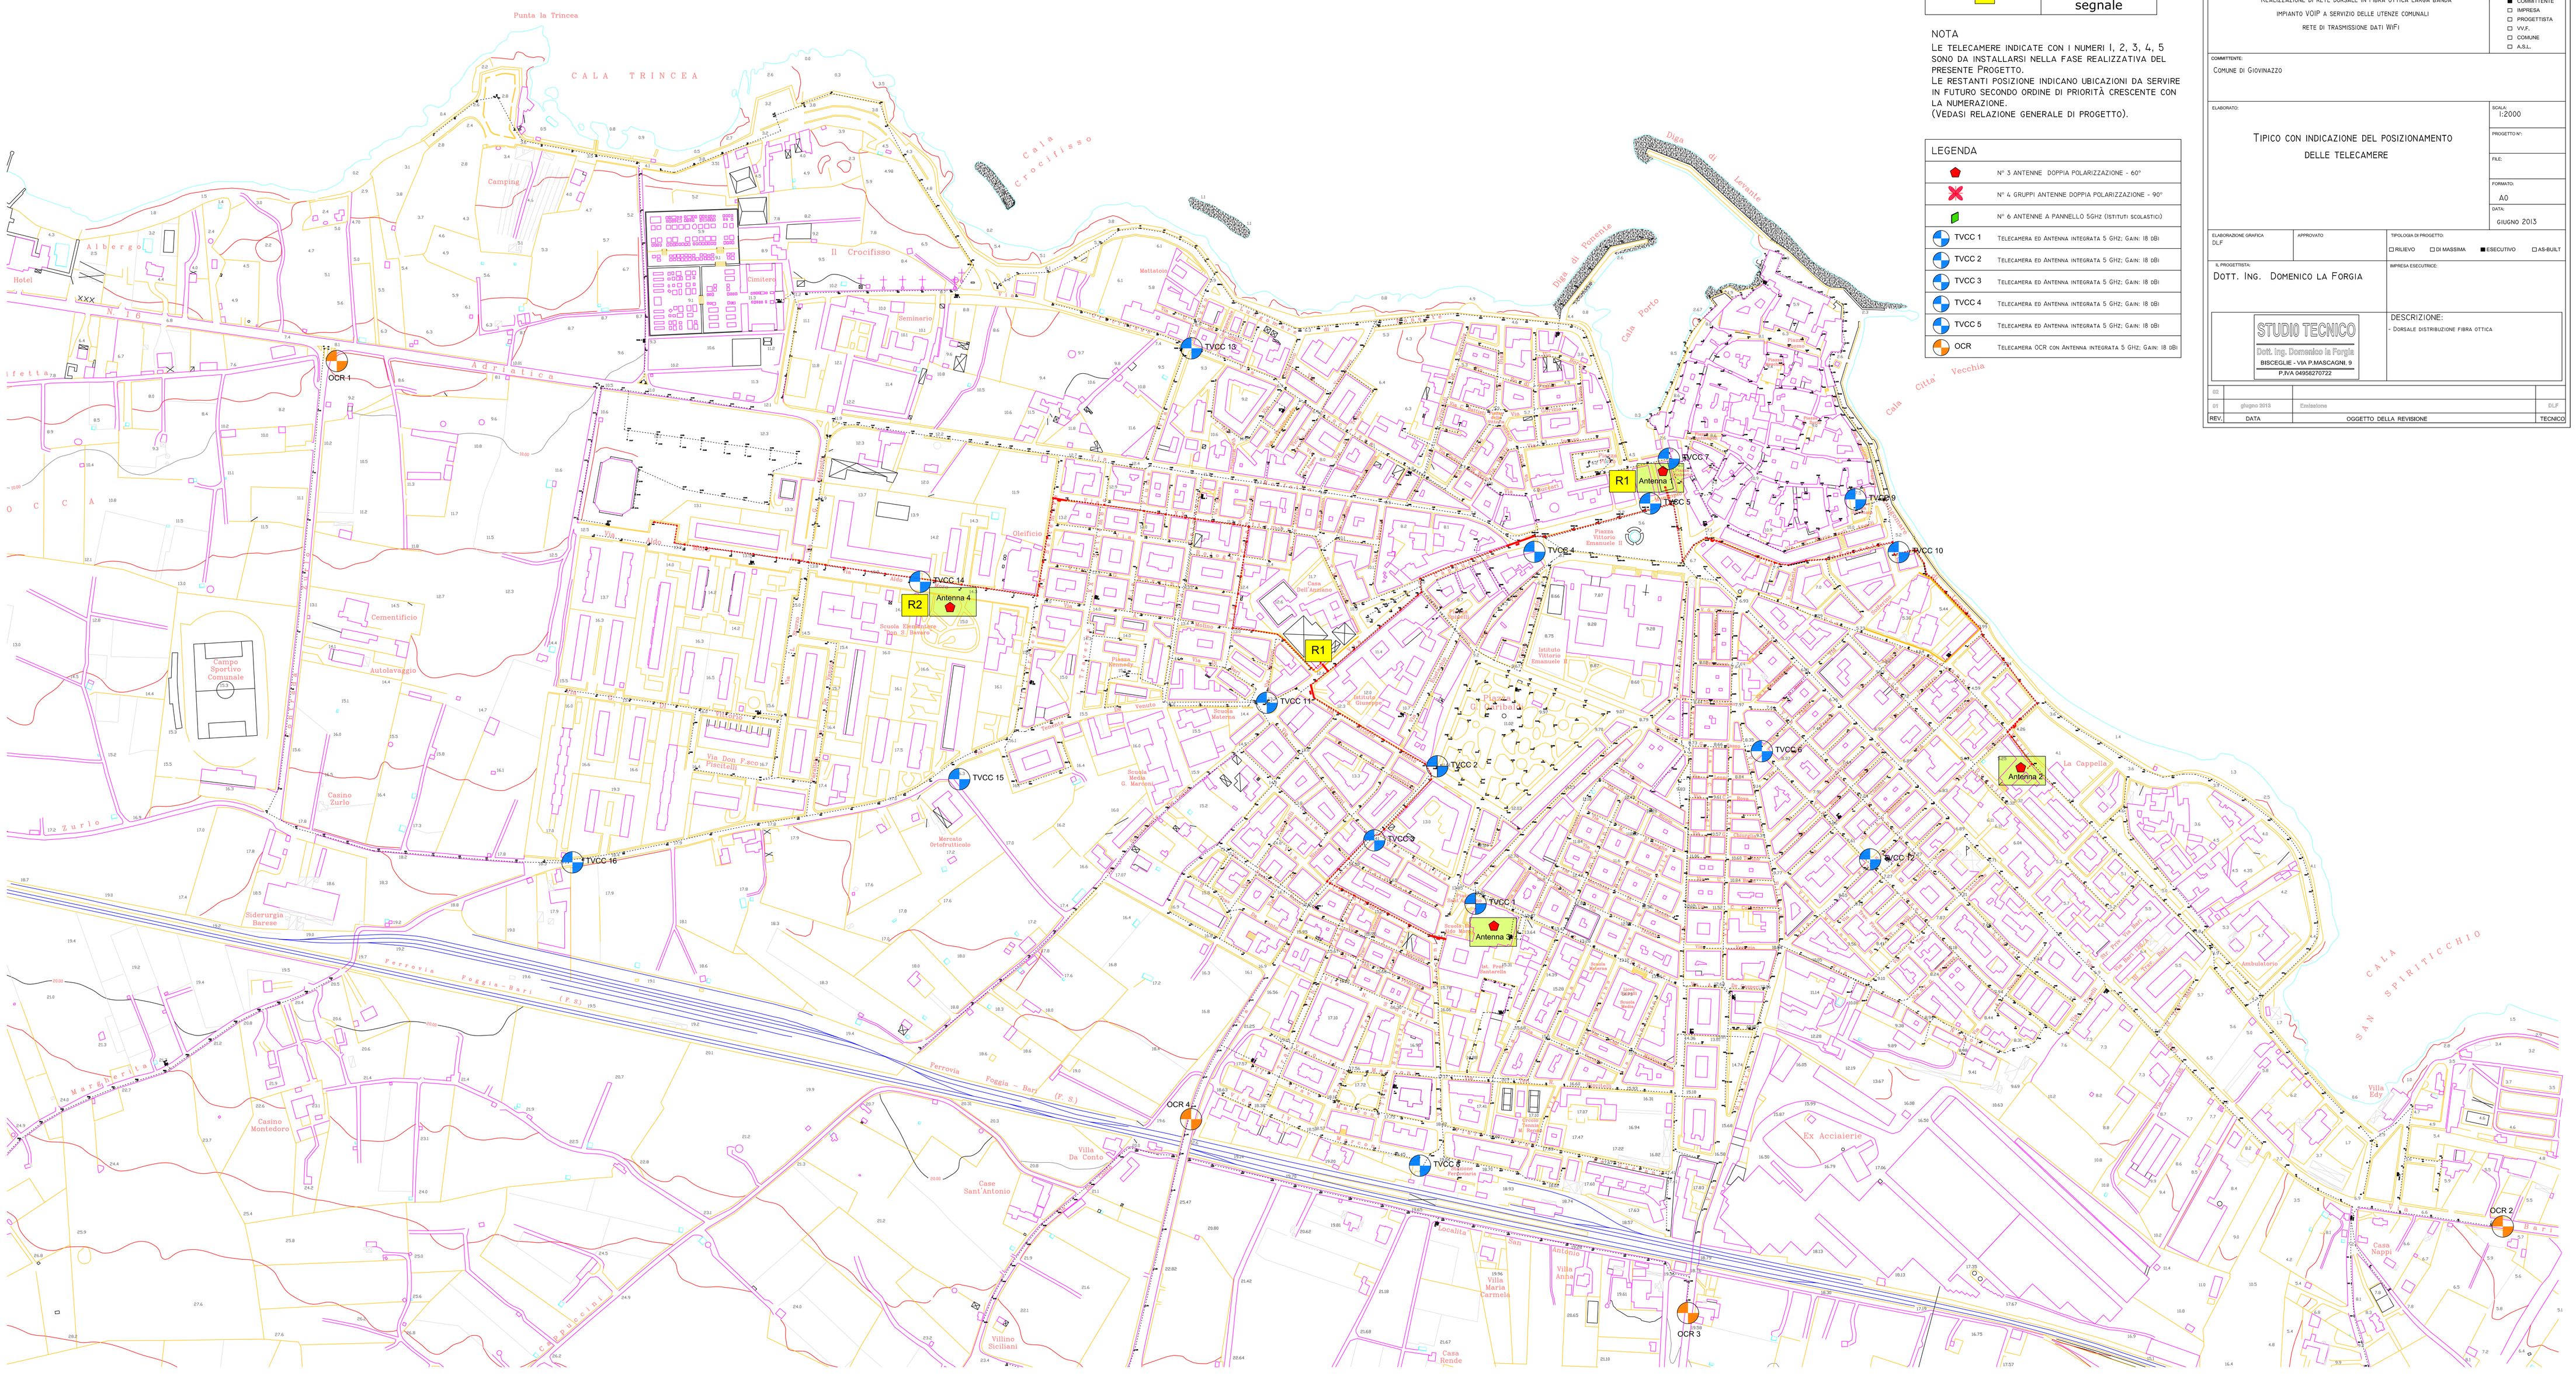

Legenda

	Antenna WiFi
	Telecamera
R2	Antenne rinvio segnale

NOTA

LE TELECAMERE INDICATE CON I NUMERI 1, 2, 3, 4, 5 SONO DA INSTALLARSI NELLA FASE REALIZZATIVA DEL PRESENTE PROGETTO.
LE RESTANTI POSIZIONE INDICANO UBICAZIONI DA SERVIRE IN FUTURO SECONDO ORDINE DI PRIORITÀ CRESCENTE CON LA NUMERAZIONE.
(VEDASI RELAZIONE GENERALE DI PROGETTO).

LEGENDA

	N° 3 ANTENNE DOPPIA POLARIZZAZIONE - 60°
	N° 4 GRUPPI ANTENNE DOPPIA POLARIZZAZIONE - 90°
	N° 6 ANTENNE A PANNELLO 5GHz (ISTITUTI SCOLASTICI)
TVCC 1	TELECAMERA ED ANTENNA INTEGRATA 5 GHZ; GAIN: 18 DBI
TVCC 2	TELECAMERA ED ANTENNA INTEGRATA 5 GHZ; GAIN: 18 DBI
TVCC 3	TELECAMERA ED ANTENNA INTEGRATA 5 GHZ; GAIN: 18 DBI
TVCC 4	TELECAMERA ED ANTENNA INTEGRATA 5 GHZ; GAIN: 18 DBI
TVCC 5	TELECAMERA ED ANTENNA INTEGRATA 5 GHZ; GAIN: 18 DBI
OCR	TELECAMERA OCR CON ANTENNA INTEGRATA 5 GHZ; GAIN: 18 DBI

COMUNE DI GIOVINAZZO
PROVINCIA DI BARI

LUOGO OGGETTO DELL'INTERVENTO:
TERRITORIO DEL COMUNE DI GIOVINAZZO

TAVOLA: 3

OGGETTO:
REALIZZAZIONE DI RETE DORSALE IN FIBRA OTTICA LARGA BANDA
IMPIANTO VOIP A SERVIZIO DELLE UTENZE COMUNALI
RETE DI TRASMISSIONE DATI WiFi

COPIA PER:
■ COMMITTENTE
☐ IMPRESA
☐ PROGETTISTA
☐ VV.F.
☐ COMUNE
☐ A.S.L.

COMMITTENTE:
COMUNE DI GIOVINAZZO

ELABORATO:
TIPICO CON INDICAZIONE DEL POSIZIONAMENTO DELLE TELECAMERE

SCALA: 1:2000
PROGETTO N°:
FILE:
FORMATO: A0
DATA: GIUGNO 2013

ELABORAZIONE GRAFICA: DLF
APPROVATO:
TIPOLOGIA DI PROGETTO: ☐ RILIEVO ☐ DI MASSIMA ■ ESECUTIVO ☐ AS-BUILT

IL PROGETTISTA:
DOTT. ING. DOMENICO LA FORGIA

IMPRESA ESECUTRICE:

STUDIO TECNICO
Dott. Ing. Domenico la Forgia
BISCEGLIE - VIA P.MASCAGNI, 9
P.IVA 04958270722

DESCRIZIONE:
- DORSALE DISTRIBUZIONE FIBRA OTTICA

REV.	DATA	OGGETTO DELLA REVISIONE	TECNICO
00			
01	giugno 2013	Emissione	DLF