



PARTICOLARE BASAMENTO ESISTENTE

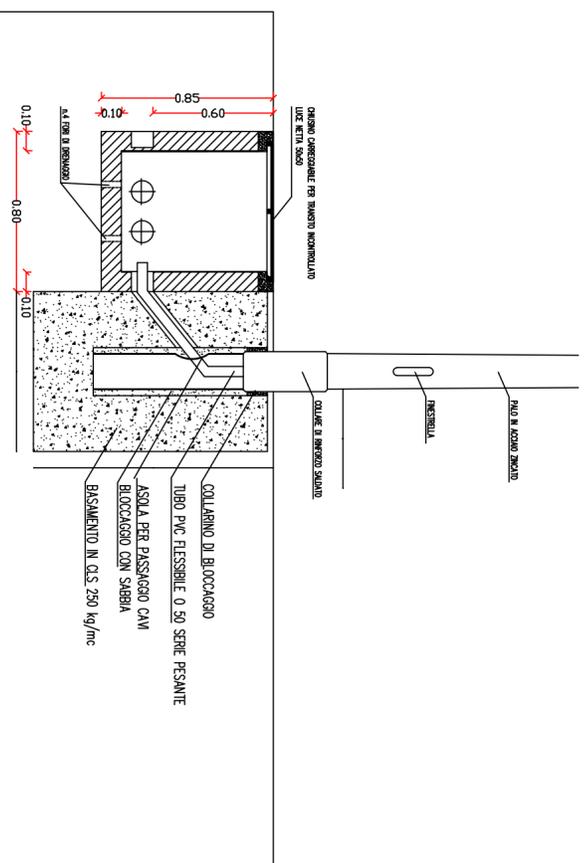


PARTICOLARE PALO ILLUMINAZIONE ESISTENTE

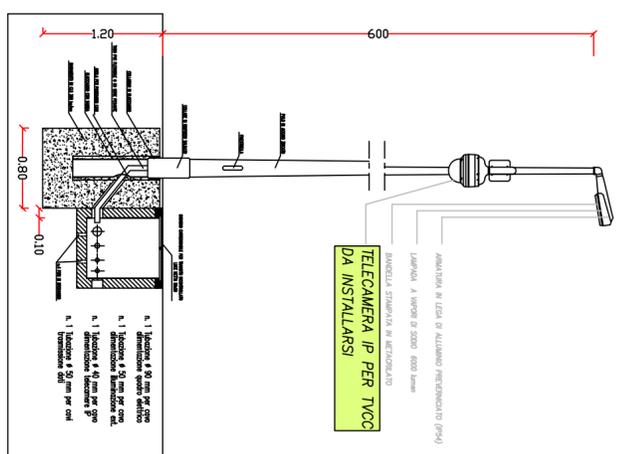

SCALA I: 200

PARTICOLARE PALO ESISTENTE PER SUPPORTO TELECAMERA TVCC N. 1 (RIFERIMENTO TAV. 3)

PARTICOLARE PALO ILLUMINAZIONE ESISTENTE

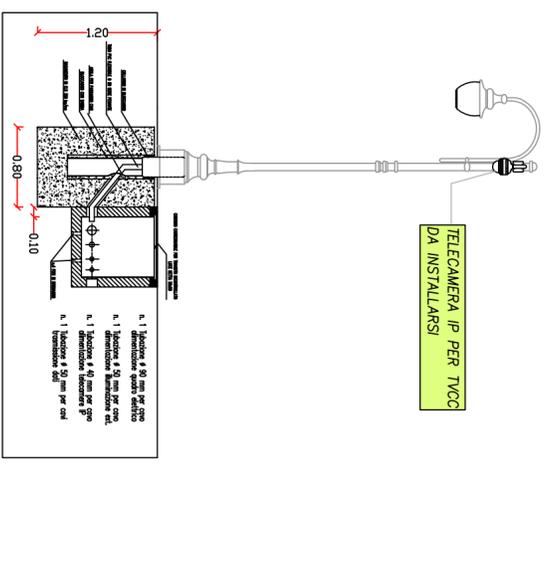


SCALA I: 200


PARTICOLARE PALO ESISTENTE PER SUPPORTO TELECAMERA TVCC NN: 2 -3 - 4. (RIFERIMENTO TAV. 3)

LEGENDA


- PALO PER PUBBLICA ILLUMINAZIONE ESISTENTE
- POZZETTO PER PUBBLICA ILLUMINAZIONE ESISTENTE
- SCAVO A REALIZZARSI
- POZZETTO ROMPI TRATTA DA INSTALLARSI

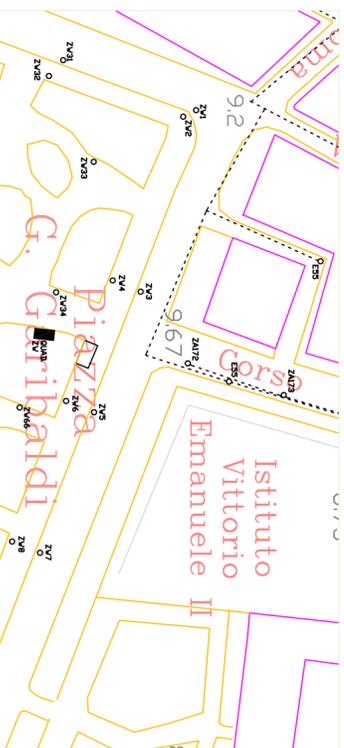


TELECAMERA TVCC N. 2 PALO NUMERO ZAI72 ESISTENTE (RIFERIMENTO TAV. 3)

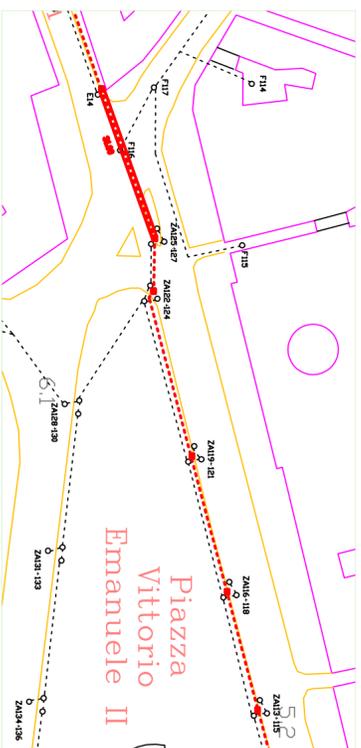

TELECAMERA TVCC N. 4 PALO NUMERO ZAI25 ESISTENTE (RIFERIMENTO TAV. 3)

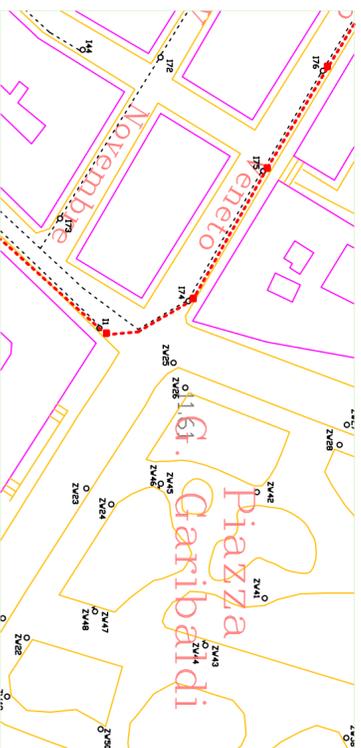

TELECAMERA TVCC N. 3 PALO NUMERO ZW25 ESISTENTE (RIFERIMENTO TAV. 3)

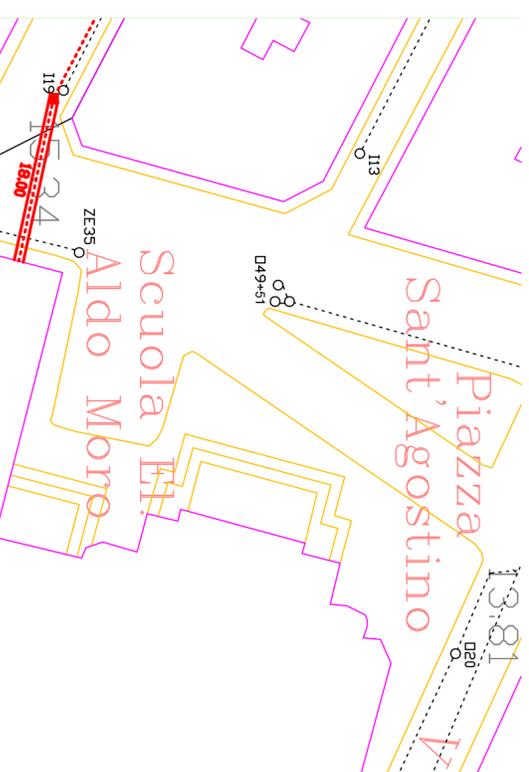

TELECAMERA TVCC N. 1 PALO NUMERO ZE35 ESISTENTE (RIFERIMENTO TAV. 3)

COMUNE DI GIOVINAZZO
PROVINCIA DI BARI

TERRITORIO DEL COMUNE DI GIOVINAZZO

601

LUOGO OGGETTO DELL'INTERVENTO:

TAVOLA:

OGGETTO: REALIZZAZIONE DI RETE DORSALE IN FIBRA OTTICA LARGA BANDA
IMPIANTO VOIP A SERVIZIO DELLE UTENZE COMUNALI
RETE DI TRASMISSIONE DATI WIFI

COMMITTENTE:

- COPRA PER COMMITTENTE
- IMPRESA
- PROGETTISTA
- V.V.F.
- COMUNE
- A.S.L.

COMUNE DI GIOVINAZZO

ELABORATO:

SCALA:

PARTICOLARI PALI ESISTENTI DA UTILIZZARSI
QUALI SUPPORTO PER IL MONTAGGIO DELLE
TELECAMERE DELL'IMPIANTO DI VIDEO SORVEGLIANZA

FORMATO:
A2
DATA:
GIUGNO 2013

ELABORAZIONE GRAFICA	APPROVATO	TIPOLOGIA DI PROGETTO:	<input type="checkbox"/> RILEVO	<input type="checkbox"/> DI MASSIMA	<input checked="" type="checkbox"/> ESECUTIVO	<input type="checkbox"/> AS-BUILT
IL PROGETTISTA:	IMPRESA ESECUTRICE:					

DOTT. ING. DOMENICO LA FORGIA

DESCRIZIONE:
- PARTICOLARI INSTALLAZIONE TELECAMERE SU PALI.

STUDIO TECNICO

Dot. Ing. Domenico La Forgia
BISCEGLIE - VIA P.MASCAGNI, 9
P.IVA 04958270722

02	maggio 2014	Ridotto numero telecamere da installarsi	DLP
01	giugno 2013	Emissione	DLP
REV.	DATA	OGGETTO DELLA REVISIONE	TECNICO