



REALIZZAZIONE DI RETE CICLOPEDONALE URBANA DIFFUSA, DENOMINATA GREENWAY CITTADINA

Progetto finanziato con fondi FAS
 Codice Progetto GIO 01 - Waterfront metropolitano
 Convenzione Città Metropolitana di Bari - Comune di Giovinazzo Rep. 56878 del 26/04/2017


n° ordine	Descrizione	data
1	EMISSIONE	OTTOBRE 2017
2		GIUGNO 2017
3		GIUGNO 2017

Descrizione elaborato: **PLANIMETRIA DI PROGETTO TRATTO P.ZZA GARIBALDI - VIA PRINCIPE AMEDEO - P.ZZA VITTORIO EMANUELE II - VIA FOSSATO - VIA S. MARIA DEGLI ANGELI - VIA PIANO** TAV. 8.5
 scala 1:500

Il Progettista: Ing. Santo Scarioi
 Via del mulino a vento, n. 1 int. B
 70131 Bitritto (BT)
 email: santo.scarioi@yahoo.it
 Pec: santo.scarioi@regione.puglia.it
 tel. 087 158477

Il Responsabile del Procedimento:
 Il Dirigente Ing. Cesare TREMATORE
 U.T.C. Comune di Giovinazzo
 Settore Gestione del Territorio
 Servizio LL.PP.

Approvato con Determinazione Dirigenziale Settore 3° n. _____ del _____

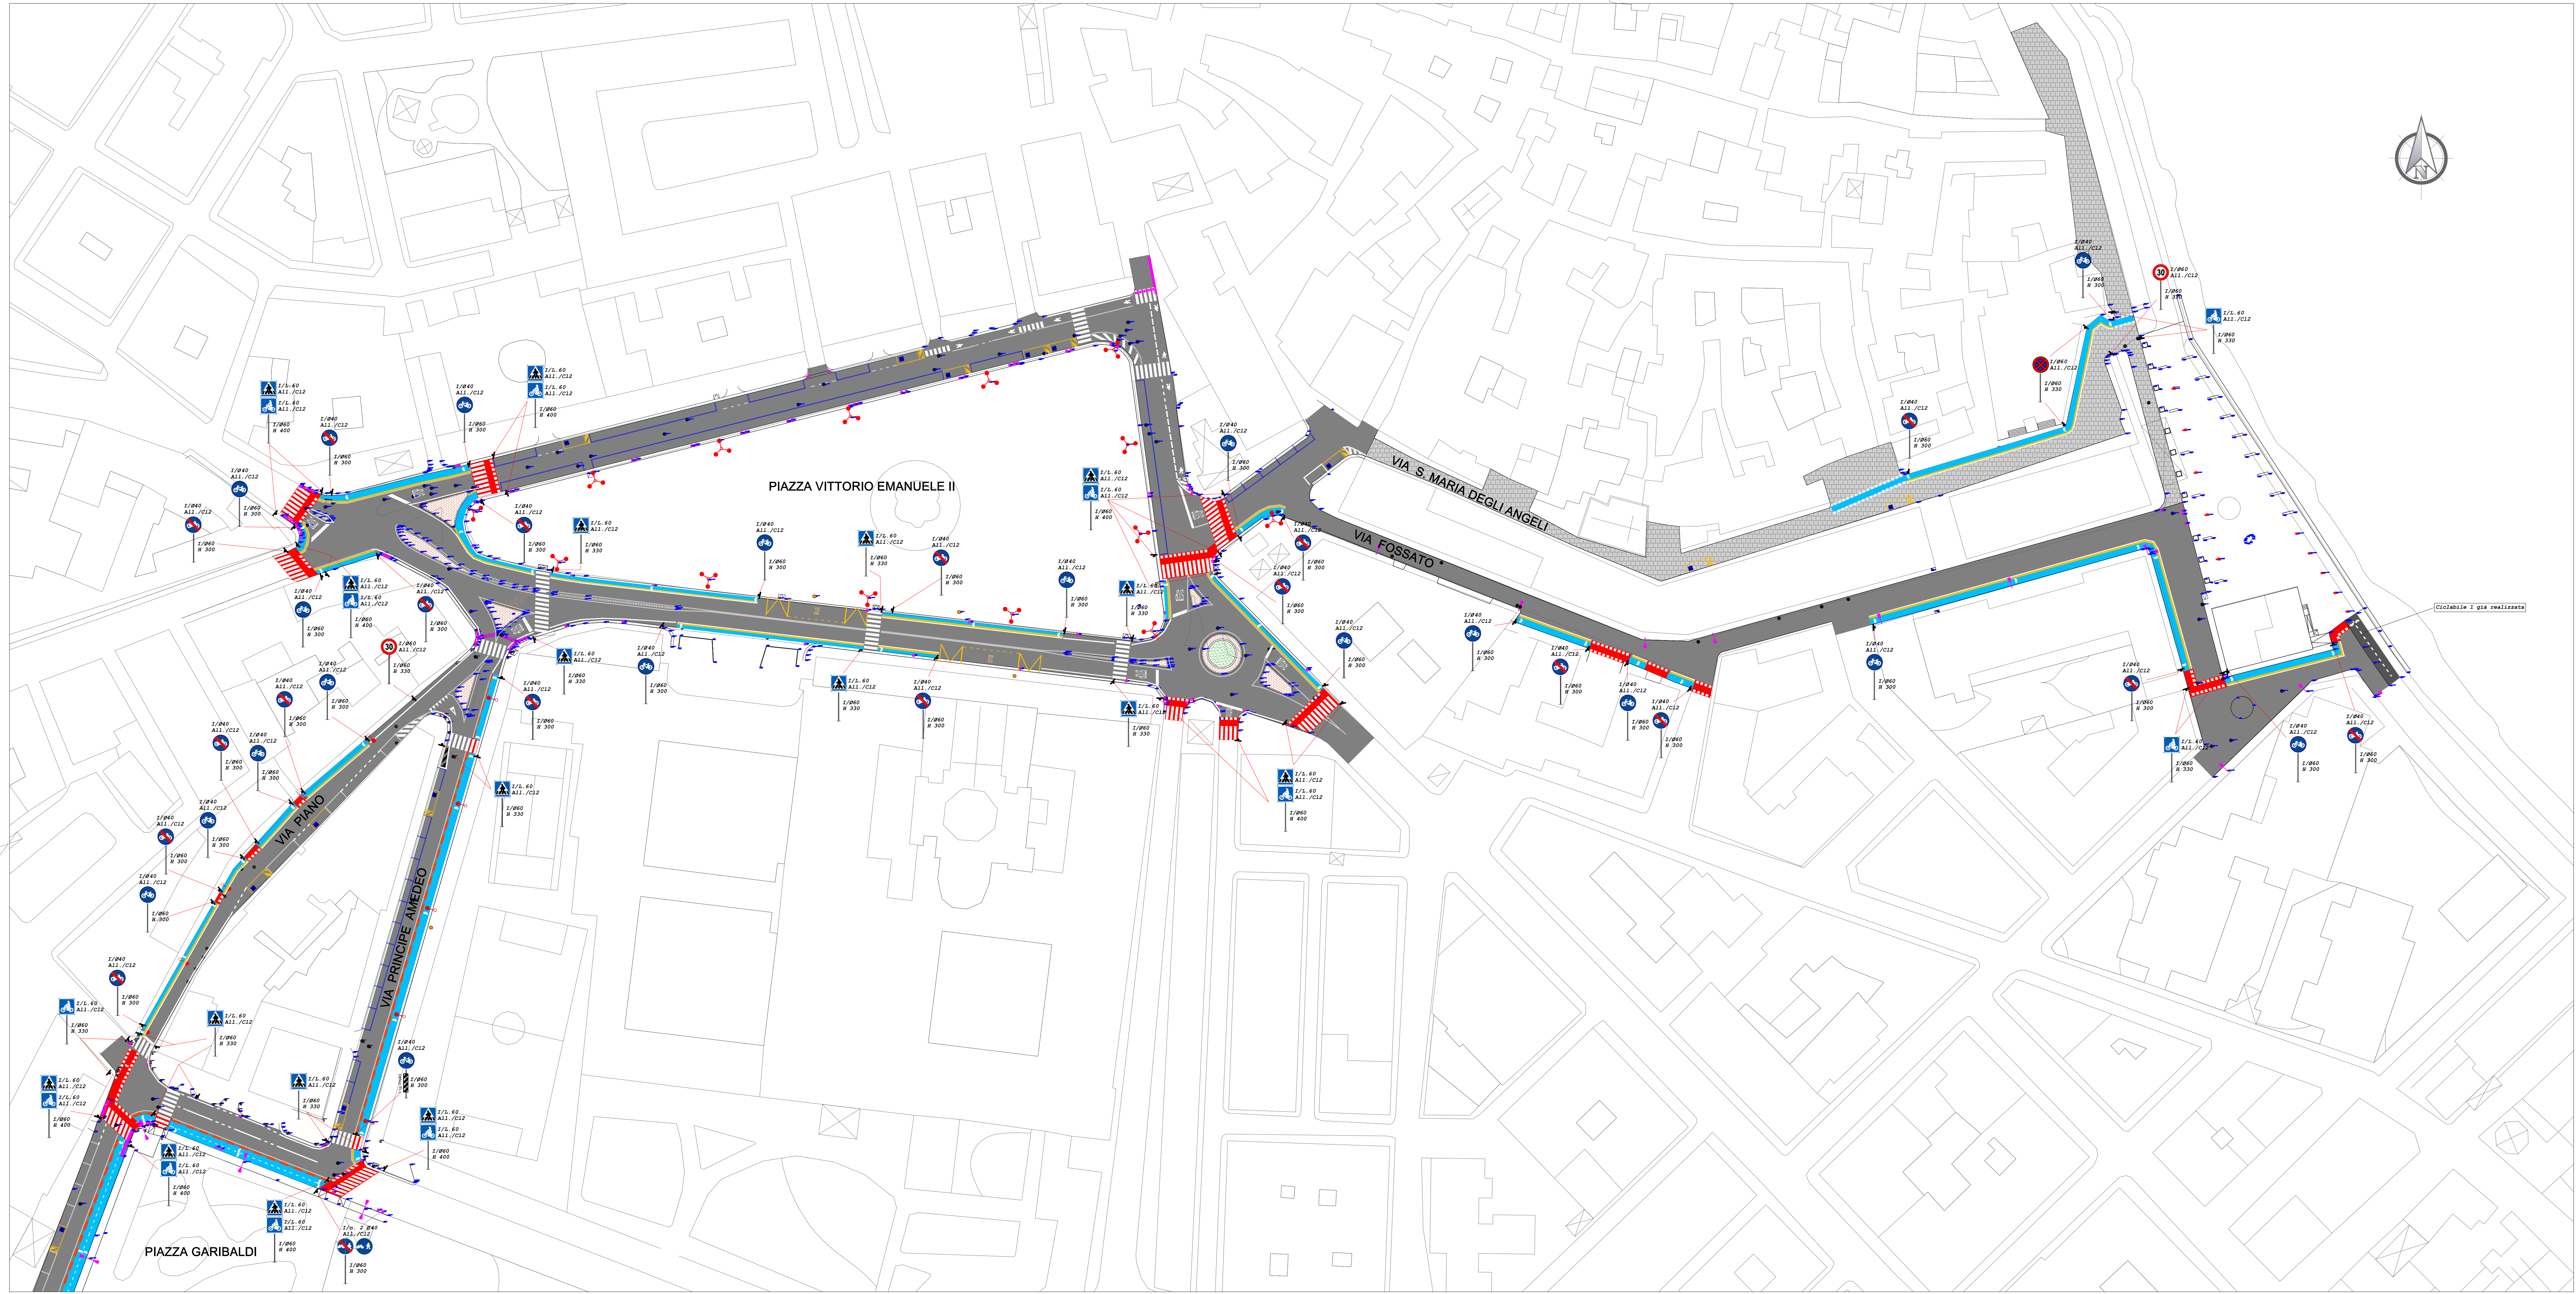

Ciclabilità già realizzata