



COMUNE DI GIOVINAZZO

Recupero del Convento degli Agostiniani
da destinarsi a centro aggregativo e socio-culturale
e riqualificazione delle aree annesse
CIG Z931EFB388


PROGETTO ESECUTIVO

ELABORATI GRAFICI - PROGETTO IMPIANTO DI CLIMATIZZAZIONE



| | |
|---|--|
| Il Professionista incaricato: arch. LORENZO PIETROPAOLO | Il Responsabile Unico del Procedimento: ing. CESARE TREMATORE |
| via Michelangelo Signorile, 2/b - 70121 BARI uff +39.080.2475608 p. iva 05899660722 lorenzo.pietropaolo@archiworldpec.it | Dirigente tecnico Direttore del Settore III - Comune di Giovinazzo (Bari) Piazza Vittorio Emanuele II, 64 - 70054 GIOVINAZZO cesare.trematore@pec.comune.giovinazzo.ba.it |
| Elaborato: SCHEMA CENTRALE TERMICA | Data: GIUGNO 2017 |
| | Tav. IF 2 scala |

Schema impianto di climatizzazione

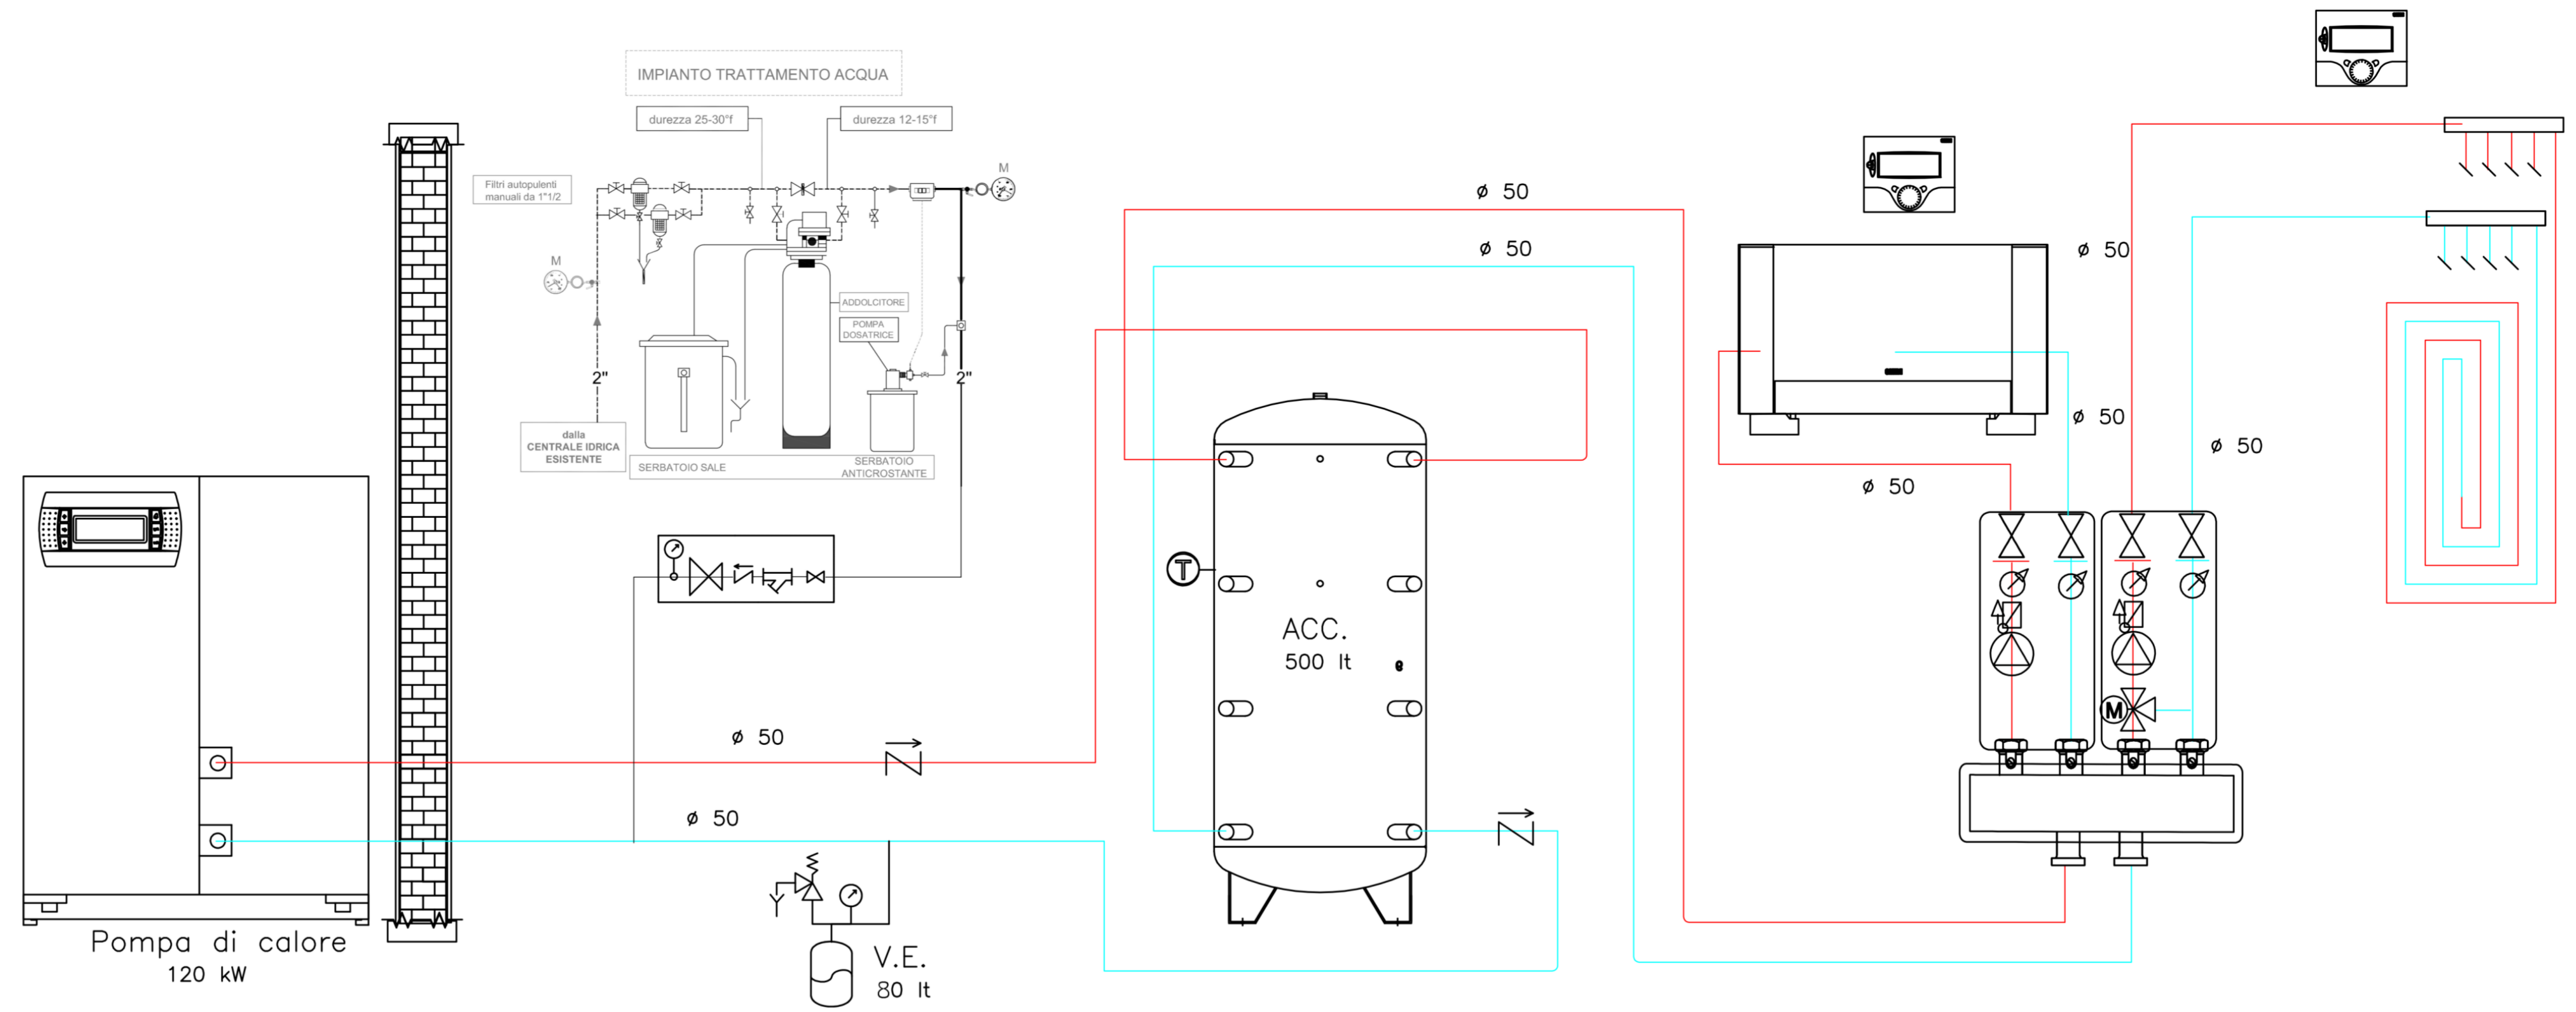

Planimetria centrale termica in copertura

