




Recupero del Convento degli Agostiniani  
da destinarsi a centro aggregativo e socio-culturale  
e riqualificazione delle aree annesse  
CIG Z931EFB388

**PROGETTO ESECUTIVO**


ELABORATI GRAFICI - PROGETTO ARCHITETTONICO



<p>Il Professionista incaricato: arch. LORENZO PIETROPAOLO</p> <p>via Michelangelo Signorelli, 2/b - 70121 BARI uff. +39 080 2475608 p. via 0809660722 lorenzo.pietropaolo@archworldpec.it</p> <p>Elaborato: <b>PROSPETTI</b></p>	<p>Il Responsabile Unico del Procedimento: ing. CESARE TREMATORE</p> <p>Dirigente tecnico: Dottore del Settore III - Comune di Giovinazzo (Bari) Piazza Vittorio Emanuele II, 64 - 70054 GIOVINAZZO cesare.trematore@pec.comune.giovinazzo.ba.it</p> <p>Data: <b>GIUGNO 2017</b></p>
	<p>Tav. <b>P 3</b></p>
	<p>scala 1:50</p>

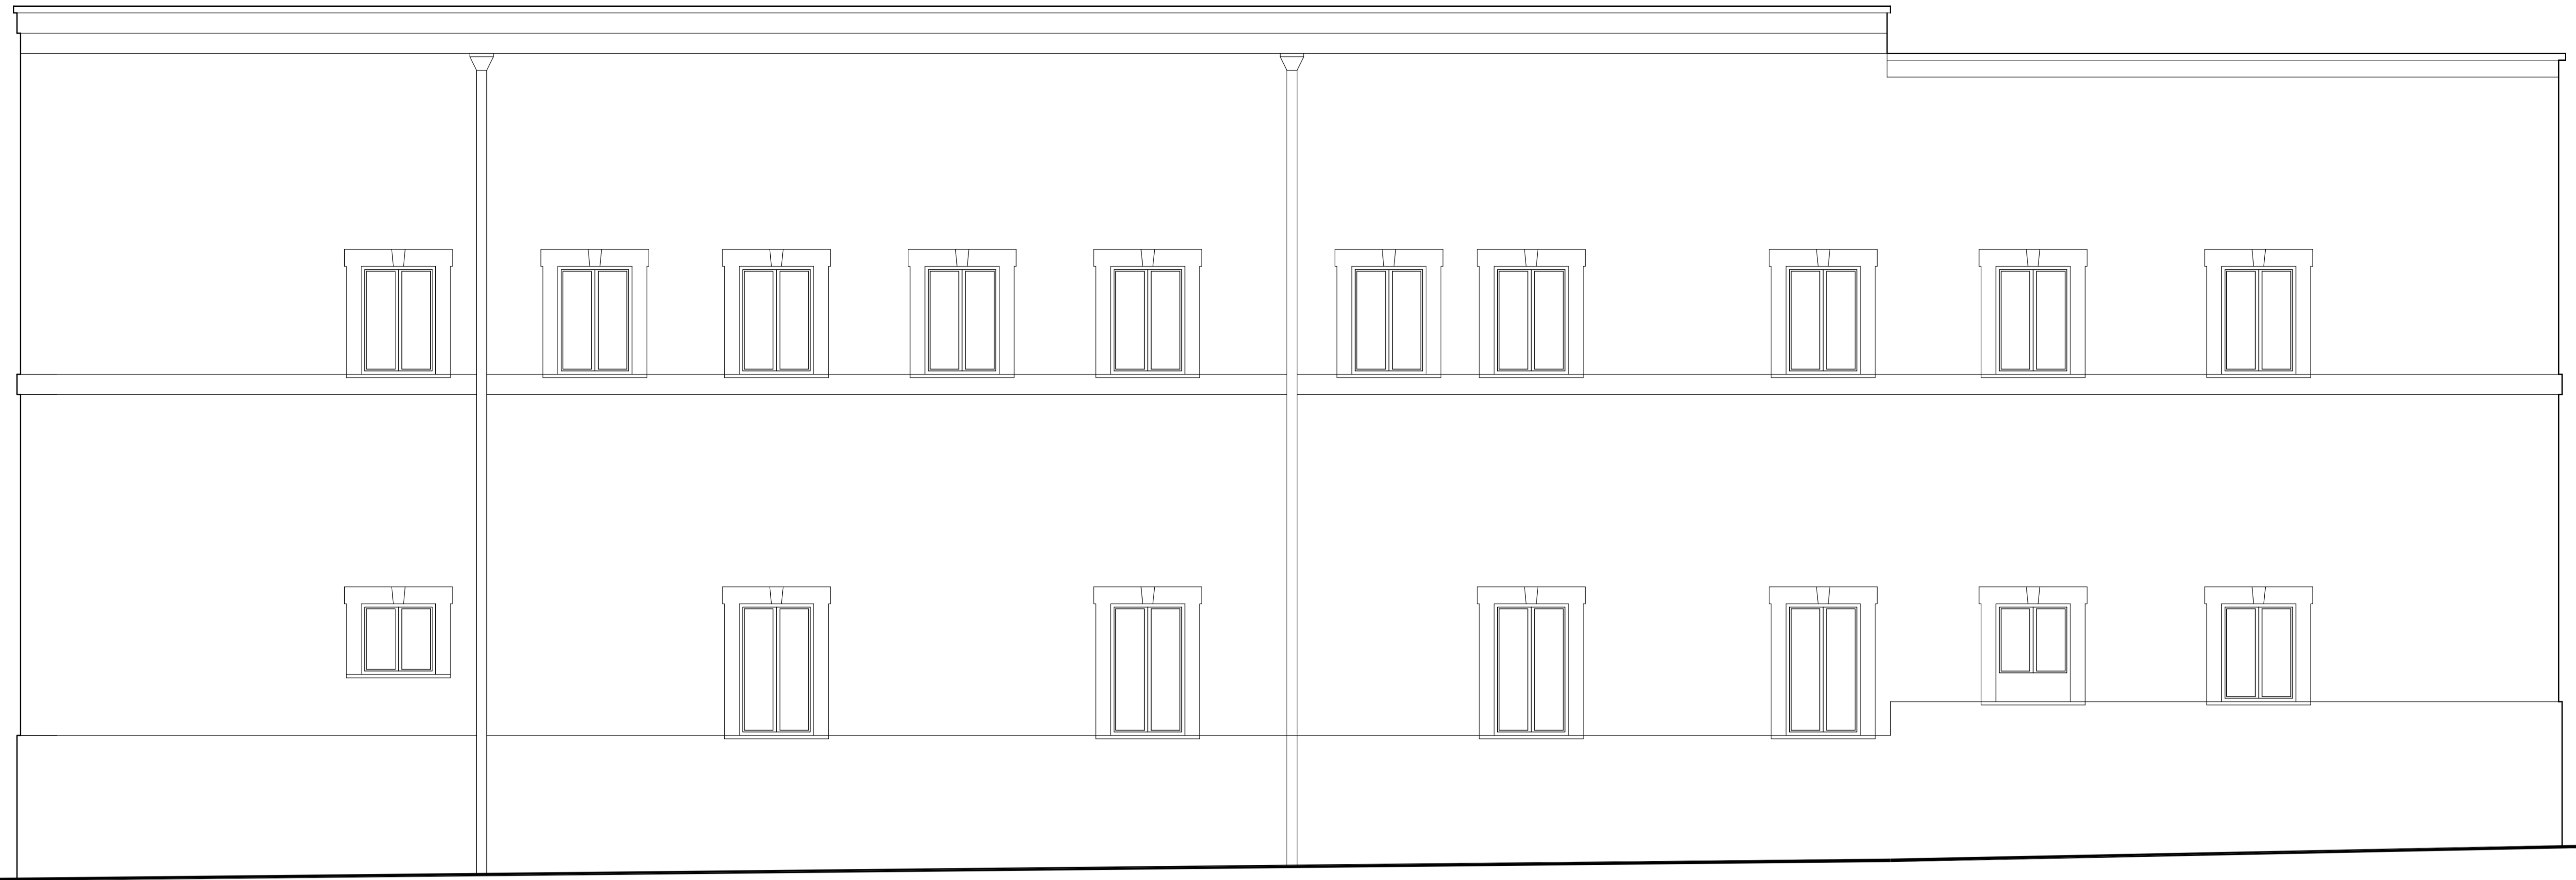

PROSPETTO SU VIA MARCONI

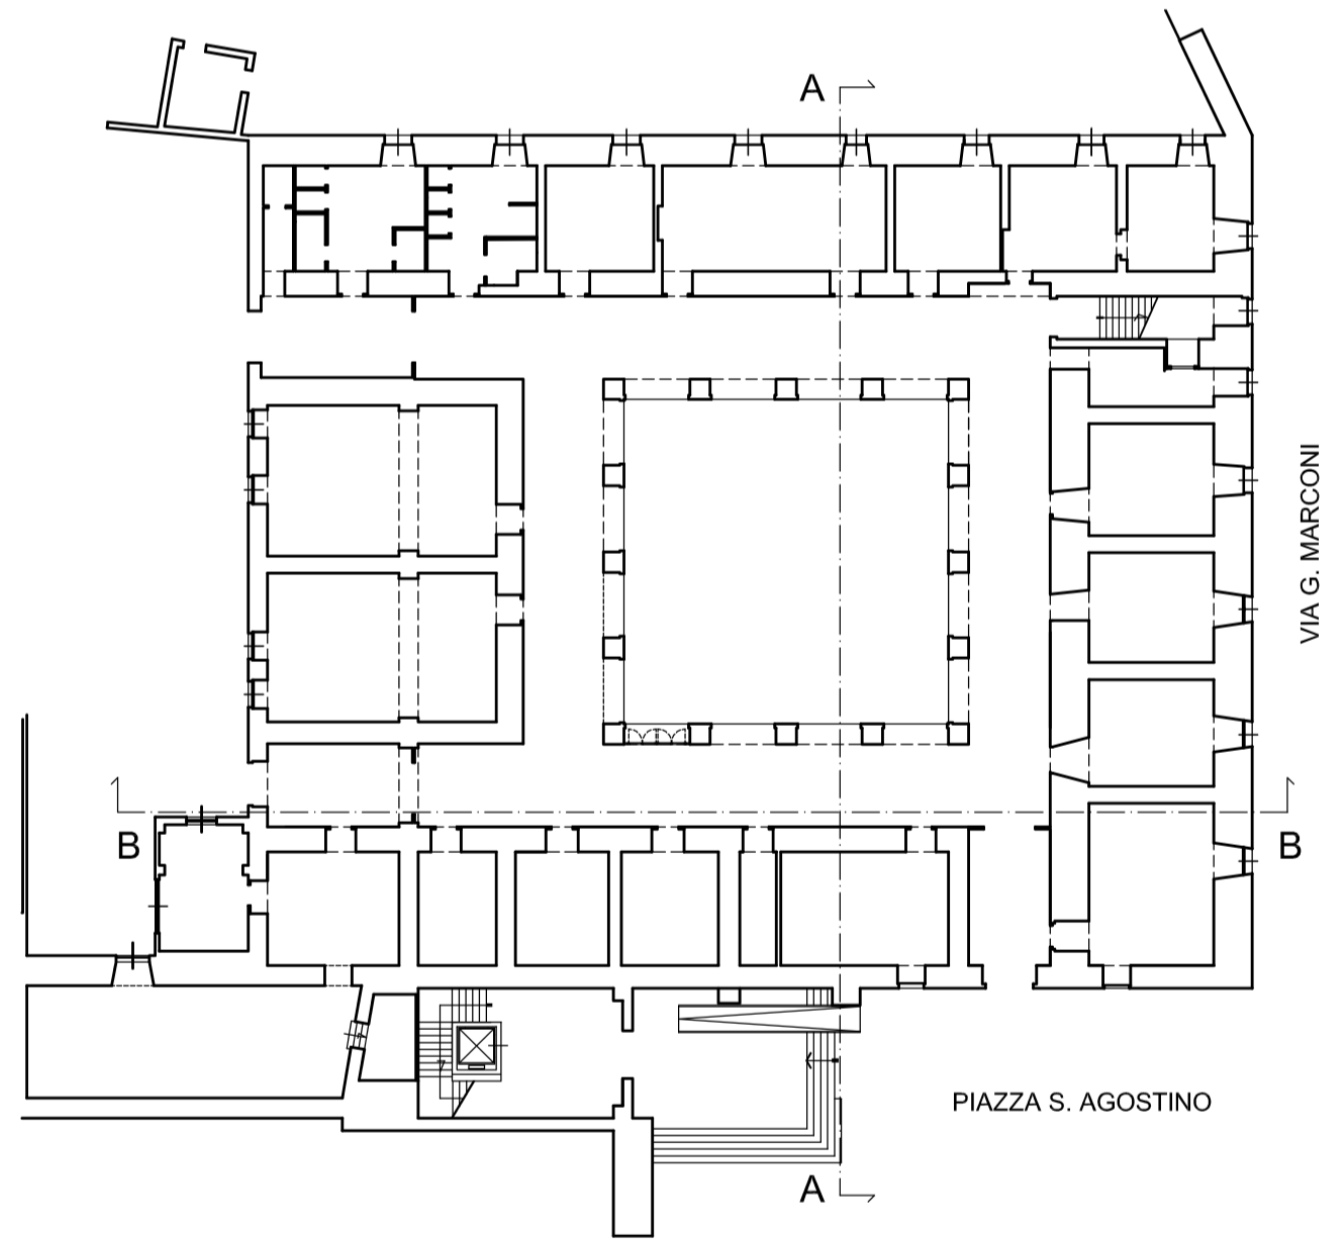

PROSPETTO SU PIAZZA S.AGOSTINO