


COMUNE DI GIOVINAZZO
Città Metropolitana di Bari
Assessorato OO.PP. e Lavori Pubblici
Assessorato allo Sport

SETTORE GESTIONE DEL TERRITORIO

Restauro e riqualificazione
"Villa Comunale" (Piazza Garibaldi)
PROGETTO ESECUTIVO

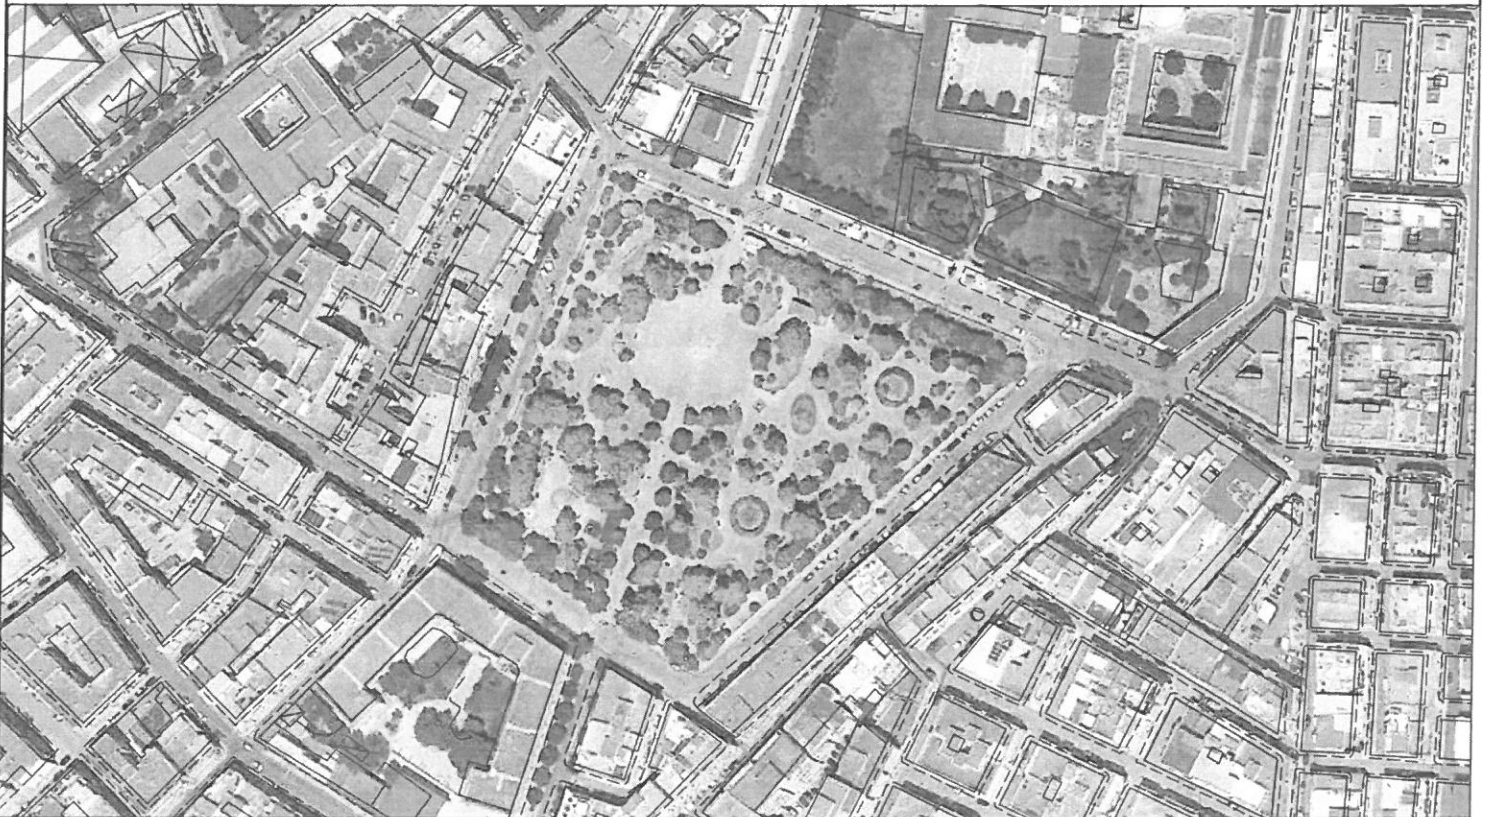

ALLEGATO_03
ANALISI DEI PREZZI

DATA
Dicembre 2017

PROGETTISTA
arch. Daniela Fabiano

COLLABORATORE
ing. Anna Lobascio

| DESCRIZIONE SINTETICA VOCE | | | | | | | | |
|---|--|---|------|-------|--|----------------------|-----------|---------|
| Listino | AN.PR.01 | | | | | | | |
| Articolo | Rimozione e recupero pavimentazione in elementi di cls autobloccanti | | | | | | | |
| Unità di misura | mq | | | | | | | |
| Prezzo offerto | € | 11,40 | | | | | | |
| Analisi del prezzo | | | | | | | | |
| A - MATERIALI (ALLEGARE OFFERTE FORNITORI) | | | | | | | | |
| Articolo | Codice listino PAT (se esiste) | Descrizione | u.m. | Q.tà | P.U. | Importo | % Offerta | |
| | Componente 1 | rimozione con recupero di pavimentazione in cls autobloccanti | mq | 1,00 | € 0,00 | € - | 0,00% | |
| SUB-TOTALE | | | | | | € - | 0,00% | |
| B-NOLI | | | | | | | | |
| Articolo | Codice listino PAT (se esiste) | Descrizione | u.m. | Q.tà | P.U. | Importo | % Offerta | |
| B-1 | Componente 1 | Escavatore | ore | 0,09 | € 12,30 | € 1,11 | 9,71% | |
| B-2 | Componente 2 | Autocarro | ore | 0,09 | € 40,18 | € 3,62 | 31,73% | |
| SUB-TOTALE | | | | | | € 4,72 | 41,44% | |
| C-TRASPORTI | | | | | | | | |
| Articolo | Codice listino PAT (se esiste) | Descrizione | u.m. | Q.tà | P.U. | Importo | % Offerta | |
| C-1 | Componente 1 | Autocarro | | 2,00% | € - | € - | 0,00% | |
| C-2 | Componente 2 | Descrizione | | 0 | € - | € - | 0,00% | |
| C-3 | Componente 3 | Descrizione | | 0 | € - | € - | 0,00% | |
| SUB-TOTALE | | | | | | € - | 0,00% | |
| D-MANO D'OPERA | | | | | | | | |
| Articolo | Codice listino PAT (se esiste) | Descrizione | u.m. | Q.tà | P.U. | Importo | % Offerta | |
| D-1 | Componente 1 | Operaio specializzato | ore | 0 | € 27,99 | € - | 0,00% | |
| D-2 | Componente 2 | Operaio qualificato | ore | 0,09 | € 26,00 | € 2,34 | 20,53% | |
| D-3 | Componente 3 | Operaio comune | ore | 0,09 | € 23,40 | € 2,11 | 18,48% | |
| SUB-TOTALE | | | | | | € 4,45 | 39,01% | |
| E-SPESE GENERALI | | | | | 13% SPESE GENERALI (A+B+C+D) | 13,00% | € 1,19 | 10,46% |
| F- UTILE D'IMPRESA | | | | | 10% UTILE D'IMPRESA (A+B+C+D+E) | 10,00% | € 1,04 | 9,09% |
| G- PREZZO ARTICOLO OFFERTO | | | | | | (A+B+C+D+E+F) | € 11,40 | 100,00% |

| DESCRIZIONE SINTETICA VOCE | | | | | | | |
|---|--------------------------------|-----------------------|------|-------|--|-------------------|---------------------|
| Listino | AN.PR.02 | | | | | | |
| Articolo | Seduta fontana | | | | | | |
| Unità di misura | cad | | | | | | |
| Prezzo offerto | € | 21 376,49 | | | | | |
| Analisi del prezzo | | | | | | | |
| A - MATERIALI (ALLEGARE OFFERTE FORNITORI) | | | | | | | |
| Articolo | Codice listino PAT (se esiste) | Descrizione | u.m. | Q.tà | P.U. | Importo | % Offerta |
| | Componente 1 | Seduta fontana | cad | 1,00 | € 16 715,00 | € 16 715,00 | 78,19% |
| | | | | | | SUB-TOTALE | € 16 715,00 78,19% |
| B-NOLI | | | | | | | |
| Articolo | Codice listino PAT (se esiste) | Descrizione | u.m. | Q.tà | P.U. | Importo | % Offerta |
| B-1 | Componente 1 | Descrizione | ore | 0 | € - | € - | 0,00% |
| B-2 | Componente 2 | Descrizione | ore | 0 | € - | € - | 0,00% |
| | | | | | | SUB-TOTALE | € - 0,00% |
| C-TRASPORTI | | | | | | | |
| Articolo | Codice listino PAT (se esiste) | Descrizione | u.m. | Q.tà | P.U. | Importo | % Offerta |
| C-1 | Componente 1 | Autocarro | | 2,00% | € 16 715,00 | € 334,30 | 1,56% |
| C-2 | Componente 2 | Descrizione | | 0 | € - | € - | 0,00% |
| C-3 | Componente 3 | Descrizione | | 0 | € - | € - | 0,00% |
| | | | | | | SUB-TOTALE | € 334,30 1,56% |
| D-MANO D'OPERA | | | | | | | |
| Articolo | Codice listino PAT (se esiste) | Descrizione | u.m. | Q.tà | P.U. | Importo | % Offerta |
| D-1 | Componente 1 | Operaio specializzato | ore | 0 | € 27,99 | € - | 0,00% |
| D-2 | Componente 2 | Operaio qualificato | ore | 3 | € 26,00 | € 78,00 | 0,36% |
| D-3 | Componente 3 | Operaio comune | ore | 3 | € 23,40 | € 70,20 | 0,33% |
| | | | | | | SUB-TOTALE | € 148,20 0,69% |
| E-SPESE GENERALI | | | | | 13% SPESE GENERALI (A+B+C+D) | 13,00% | € 2 235,68 10,46% |
| F- UTILE D'IMPRESA | | | | | 10% UTILE D'IMPRESA (A+B+C+D+E) | 10,00% | € 1 943,32 9,09% |
| G- PREZZO ARTICOLO OFFERTO | | | | | (A+B+C+D+E+F) | | € 21 376,49 100,00% |

| DESCRIZIONE SINTETICA VOCE | | | | | | | |
|---|--------------------------------|----------------------------|------|----------|--|-------------------|--------------------|
| Listino | | | | AN.PR.03 | | | |
| Articolo | Gocciolatoio bordo fontana | | | | | | |
| Unità di misura | cad | | | | | | |
| Prezzo offerto | € | 1 056,67 | | | | | |
| Analisi del prezzo | | | | | | | |
| A - MATERIALI (ALLEGARE OFFERTE FORNITORI) | | | | | | | |
| Articolo | Codice listino PAT (se esiste) | Descrizione | u.m. | Q.tà | P.U. | Importo | % Offerta |
| | Componente 1 | Gocciolatoio bordo fontana | cad | 1,00 | € 785,00 | € 785,00 | 74,29% |
| | | | | | | SUB-TOTALE | € 785,00 74,29% |
| B-NOLI | | | | | | | |
| Articolo | Codice listino PAT (se esiste) | Descrizione | u.m. | Q.tà | P.U. | Importo | % Offerta |
| B-1 | Componente 1 | Descrizione | ore | 0 | € - | € - | 0,00% |
| B-2 | Componente 2 | Descrizione | ore | 0 | € - | € - | 0,00% |
| | | | | | | SUB-TOTALE | € - 0,00% |
| C-TRASPORTI | | | | | | | |
| Articolo | Codice listino PAT (se esiste) | Descrizione | u.m. | Q.tà | P.U. | Importo | % Offerta |
| C-1 | Componente 1 | Autocarro | | 2,00% | € 785,00 | € 15,70 | 1,49% |
| C-2 | Componente 2 | Descrizione | | 0 | € - | € - | 0,00% |
| C-3 | Componente 3 | Descrizione | | 0 | € - | € - | 0,00% |
| | | | | | | SUB-TOTALE | € 15,70 1,49% |
| D-MANO D'OPERA | | | | | | | |
| Articolo | Codice listino PAT (se esiste) | Descrizione | u.m. | Q.tà | P.U. | Importo | % Offerta |
| D-1 | Componente 1 | Operaio specializzato | ore | 0 | € 27,99 | € - | 0,00% |
| D-2 | Componente 2 | Operaio qualificato | ore | 1 | € 26,00 | € 26,00 | 2,46% |
| D-3 | Componente 3 | Operaio comune | ore | 1 | € 23,40 | € 23,40 | 2,21% |
| | | | | | | SUB-TOTALE | € 49,40 4,68% |
| E-SPESE GENERALI | | | | | 13% SPESE GENERALI (A+B+C+D) | 13,00% | € 110,51 10,46% |
| F- UTILE D'IMPRESA | | | | | 10% UTILE D'IMPRESA (A+B+C+D+E) | 10,00% | € 96,06 9,09% |
| G- PREZZO ARTICOLO OFFERTO | | | | | (A+B+C+D+E+F) | | € 1 056,67 100,00% |

| DESCRIZIONE SINTETICA VOCE | | | | | | | |
|---|---|---|------|-------|--|-------------------|----------------|
| Listino | AN.PR.04 | | | | | | |
| Articolo | Rimozione arredo e attrezzature ludiche | | | | | | |
| Unità di misura | cad | | | | | | |
| Prezzo offerto | € | 76,39 | | | | | |
| Analisi del prezzo | | | | | | | |
| A - MATERIALI (ALLEGARE OFFERTE FORNITORI) | | | | | | | |
| Articolo | Codice listino PAT (se esiste) | Descrizione | u.m. | Q.tà | P.U. | Importo | % Offerta |
| | Componente 1 | Rimozione arredo e attrezzature ludiche | cad | 1,00 | € 0,00 | € - | 0,00% |
| | | | | | | SUB-TOTALE | € - 0,00% |
| B-NOLI | | | | | | | |
| Articolo | Codice listino PAT (se esiste) | Descrizione | u.m. | Q.tà | P.U. | Importo | % Offerta |
| B-1 | Componente 1 | Autocarro | ore | 0,3 | € 40,18 | € 12,05 | 15,78% |
| B-2 | Componente 2 | Descrizione | ore | 0 | € - | € - | 0,00% |
| | | | | | | SUB-TOTALE | € 12,05 15,78% |
| C-TRASPORTI | | | | | | | |
| Articolo | Codice listino PAT (se esiste) | Descrizione | u.m. | Q.tà | P.U. | Importo | % Offerta |
| C-1 | Componente 1 | Autocarro | | 2,00% | € - | € - | 0,00% |
| C-2 | Componente 2 | Descrizione | | 0 | € - | € - | 0,00% |
| C-3 | Componente 3 | Descrizione | | 0 | € - | € - | 0,00% |
| | | | | | | SUB-TOTALE | € - 0,00% |
| D-MANO D'OPERA | | | | | | | |
| Articolo | Codice listino PAT (se esiste) | Descrizione | u.m. | Q.tà | P.U. | Importo | % Offerta |
| D-1 | Componente 1 | Operaio specializzato | ore | 0 | € 27,99 | € - | 0,00% |
| D-2 | Componente 2 | Operaio qualificato | ore | 1 | € 26,00 | € 26,00 | 34,04% |
| D-3 | Componente 3 | Operaio comune | ore | 1 | € 23,40 | € 23,40 | 30,63% |
| | | | | | | SUB-TOTALE | € 49,40 64,67% |
| E-SPESE GENERALI | | | | | 13% SPESE GENERALI (A+B+C+D) | 13,00% | € 7,99 10,46% |
| F- UTILE D'IMPRESA | | | | | 10% UTILE D'IMPRESA (A+B+C+D+E) | 10,00% | € 6,94 9,09% |
| G- PREZZO ARTICOLO OFFERTO | | | | | (A+B+C+D+E+F) | € 76,39 | 100,00% |

| DESCRIZIONE SINTETICA VOCE | | | | | | | |
|---|--------------------------------|-------------------------|------|-------|--|-------------------|-----------------|
| Listino | | | | | AN.PR.05 | | |
| Articolo | | | | | Rimozione arredo urbano | | |
| Unità di misura | | | | | cad | | |
| Prezzo offerto | € | | | | 33,40 | | |
| Analisi del prezzo | | | | | | | |
| A - MATERIALI (ALLEGARE OFFERTE FORNITORI) | | | | | | | |
| Articolo | Codice listino PAT (se esiste) | Descrizione | u.m. | Q.tà | P.U. | Importo | % Offerta |
| | Componente 1 | Rimozione arredo urbano | cad | 1,00 | € 0,00 | € - | 0,00% |
| | | | | | | SUB-TOTALE | € - 0,00% |
| B-NOLI | | | | | | | |
| Articolo | Codice listino PAT (se esiste) | Descrizione | u.m. | Q.tà | P.U. | Importo | % Offerta |
| B-1 | Componente 1 | Autocarro | ore | 0,3 | € 40,18 | € 12,05 | 36,09% |
| B-2 | Componente 2 | Descrizione | ore | 0 | € - | € - | 0,00% |
| | | | | | | SUB-TOTALE | € 12,05 36,09% |
| C-TRASPORTI | | | | | | | |
| Articolo | Codice listino PAT (se esiste) | Descrizione | u.m. | Q.tà | P.U. | Importo | % Offerta |
| C-1 | Componente 1 | Autocarro | | 2,00% | € - | € - | 0,00% |
| C-2 | Componente 2 | Descrizione | | 0 | € - | € - | 0,00% |
| C-3 | Componente 3 | Descrizione | | 0 | € - | € - | 0,00% |
| | | | | | | SUB-TOTALE | € - 0,00% |
| D-MANO D'OPERA | | | | | | | |
| Articolo | Codice listino PAT (se esiste) | Descrizione | u.m. | Q.tà | P.U. | Importo | % Offerta |
| D-1 | Componente 1 | Operaio specializzato | ore | 0 | € 27,99 | € - | 0,00% |
| D-2 | Componente 2 | Operaio qualificato | ore | 0,3 | € 26,00 | € 7,80 | 23,35% |
| D-3 | Componente 3 | Operaio comune | ore | 0,3 | € 23,40 | € 7,02 | 21,02% |
| | | | | | | SUB-TOTALE | € 14,82 44,37% |
| E-SPESE GENERALI | | | | | 13% SPESE GENERALI (A+B+C+D) | 13,00% | € 3,49 10,46% |
| F- UTILE D'IMPRESA | | | | | 10% UTILE D'IMPRESA (A+B+C+D+E) | 10,00% | € 3,04 9,09% |
| G- PREZZO ARTICOLO OFFERTO | | | | | (A+B+C+D+E+F) | | € 33,40 100,00% |

| DESCRIZIONE SINTETICA VOCE | | | | | | | |
|---|---|--|------|-------|---------|-------------------|---------------|
| Listino | AN.PR.06 | | | | | | |
| Articolo | Rimozione pavimentazione in elementi di cls autobloccanti | | | | | | |
| Unità di misura | mq | | | | | | |
| Prezzo offerto | € | 7,55 | | | | | |
| Analisi del prezzo | | | | | | | |
| A - MATERIALI (ALLEGARE OFFERTE FORNITORI) | | | | | | | |
| Articolo | Codice listino PAT (se esiste) | Descrizione | u.m. | Q.tà | P.U. | Importo | % Offerta |
| | Componente 1 | rimozione di pavimentazione in cls autobloccanti | mq | 1,00 | € 0,00 | € - | 0,00% |
| | | | | | | SUB-TOTALE | € - 0,00% |
| B-NOLI | | | | | | | |
| Articolo | Codice listino PAT (se esiste) | Descrizione | u.m. | Q.tà | P.U. | Importo | % Offerta |
| B-1 | Componente 1 | Escavatore | ore | 0,08 | € 12,30 | € 0,98 | 13,04% |
| B-2 | Componente 2 | Autocarro | ore | 0,08 | € 40,18 | € 3,21 | 42,60% |
| | | | | | | SUB-TOTALE | € 4,20 55,64% |
| C-TRASPORTI | | | | | | | |
| Articolo | Codice listino PAT (se esiste) | Descrizione | u.m. | Q.tà | P.U. | Importo | % Offerta |
| C-1 | Componente 1 | Autocarro | | 2,00% | € - | € - | 0,00% |
| C-2 | Componente 2 | Descrizione | | 0 | € - | € - | 0,00% |
| C-3 | Componente 3 | Descrizione | | 0 | € - | € - | 0,00% |
| | | | | | | SUB-TOTALE | € - 0,00% |
| D-MANO D'OPERA | | | | | | | |
| Articolo | Codice listino PAT (se esiste) | Descrizione | u.m. | Q.tà | P.U. | Importo | % Offerta |
| D-1 | Componente 1 | Operaio specializzato | ore | 0 | € 27,99 | € - | 0,00% |
| D-2 | Componente 2 | Operaio qualificato | ore | 0 | € 26,00 | € - | 0,00% |
| D-3 | Componente 3 | Operaio comune | ore | 0,08 | € 23,40 | € 1,87 | 24,81% |
| | | | | | | SUB-TOTALE | € 1,87 24,81% |
| E-SPESE GENERALI | | 13% SPESE GENERALI (A+B+C+D) | | | 13,00% | € 0,79 | 10,46% |
| F- UTILE D'IMPRESA | | 10% UTILE D'IMPRESA (A+B+C+D+E) | | | 10,00% | € 0,69 | 9,09% |
| G- PREZZO ARTICOLO OFFERTO | | (A+B+C+D+E+F) | | | | € 7,55 | 100,00% |

| DESCRIZIONE SINTETICA VOCE | | | | | | | |
|---|-------------------------------------|--|------|-------|--|-------------------|----------------|
| Listino | AN.PR.07 | | | | | | |
| Articolo | Rimozione pavimentazione antitrauma | | | | | | |
| Unità di misura | mq | | | | | | |
| Prezzo offerto | € | 5,66 | | | | | |
| Analisi del prezzo | | | | | | | |
| A - MATERIALI (ALLEGARE OFFERTE FORNITORI) | | | | | | | |
| Articolo | Codice listino PAT (se esiste) | Descrizione | u.m. | Q.tà | P.U. | Importo | % Offerta |
| | Componente 1 | rimozione di pavimentazione antitrauma | mq | 1,00 | € 0,00 | € - | 0,00% |
| | | | | | | SUB-TOTALE | € - 0,00% |
| B-NOLI | | | | | | | |
| Articolo | Codice listino PAT (se esiste) | Descrizione | u.m. | Q.tà | P.U. | Importo | % Offerta |
| B-1 | Componente 1 | Escavatore | ore | 0,06 | € 12,30 | € 0,74 | 13,04% |
| B-2 | Componente 2 | Autocarro | ore | 0,06 | € 40,18 | € 2,41 | 42,60% |
| | | | | | | SUB-TOTALE | € 3,15 55,64% |
| C-TRASPORTI | | | | | | | |
| Articolo | Codice listino PAT (se esiste) | Descrizione | u.m. | Q.tà | P.U. | Importo | % Offerta |
| C-1 | Componente 1 | Autocarro | | 2,00% | € - | € - | 0,00% |
| C-2 | Componente 2 | Descrizione | | 0 | € - | € - | 0,00% |
| C-3 | Componente 3 | Descrizione | | 0 | € - | € - | 0,00% |
| | | | | | | SUB-TOTALE | € - 0,00% |
| D-MANO D'OPERA | | | | | | | |
| Articolo | Codice listino PAT (se esiste) | Descrizione | u.m. | Q.tà | P.U. | Importo | % Offerta |
| D-1 | Componente 1 | Operaio specializzato | ore | 0 | € 27,99 | € - | 0,00% |
| D-2 | Componente 2 | Operaio qualificato | ore | 0 | € 26,00 | € - | 0,00% |
| D-3 | Componente 3 | Operaio comune | ore | 0,06 | € 23,40 | € 1,40 | 24,81% |
| | | | | | | SUB-TOTALE | € 1,40 24,81% |
| E-SPESE GENERALI | | | | | 13% SPESE GENERALI (A+B+C+D) | 13,00% | € 0,59 10,46% |
| F- UTILE D'IMPRESA | | | | | 10% UTILE D'IMPRESA (A+B+C+D+E) | 10,00% | € 0,51 9,09% |
| G- PREZZO ARTICOLO OFFERTO | | | | | (A+B+C+D+E+F) | | € 5,66 100,00% |

| DESCRIZIONE SINTETICA VOCE | | | | | | | | |
|---|--------------------------------|--|------|-------|---------|-------------------|---------------|--|
| Listino | | | | | | | AN.PR.08 | |
| Articolo | Elemento in acciaio zincato | | | | | | | |
| Unità di misura | ml | | | | | | | |
| Prezzo offerto | € | 12,26 | | | | | | |
| Analisi del prezzo | | | | | | | | |
| A - MATERIALI (ALLEGARE OFFERTE FORNITORI) | | | | | | | | |
| Articolo | Codice listino PAT (se esiste) | Descrizione | u.m. | Q.tà | P.U. | Importo | % Offerta | |
| | Componente 1 | Elemento in acciaio zincato | ml | 1,00 | € 6,60 | € 6,60 | 53,85% | |
| | | | | | | SUB-TOTALE | € 6,60 53,85% | |
| B-NOLI | | | | | | | | |
| Articolo | Codice listino PAT (se esiste) | Descrizione | u.m. | Q.tà | P.U. | Importo | % Offerta | |
| B-1 | Componente 1 | Autocarro con gru | ore | 0,03 | € 18,00 | € 0,54 | 4,41% | |
| B-2 | Componente 2 | Saldatrice | ore | 0,03 | € 0,60 | € 0,02 | 0,15% | |
| | | | | | | SUB-TOTALE | € 0,56 4,55% | |
| C-TRASPORTI | | | | | | | | |
| Articolo | Codice listino PAT (se esiste) | Descrizione | u.m. | Q.tà | P.U. | Importo | % Offerta | |
| C-1 | Componente 1 | Autocarro | | 2,00% | € 6,60 | € 0,13 | 1,08% | |
| C-2 | Componente 2 | Descrizione | | 0 | € - | € - | 0,00% | |
| C-3 | Componente 3 | Descrizione | | 0 | € - | € - | 0,00% | |
| | | | | | | SUB-TOTALE | € 0,13 1,08% | |
| D-MANO D'OPERA | | | | | | | | |
| Articolo | Codice listino PAT (se esiste) | Descrizione | u.m. | Q.tà | P.U. | Importo | % Offerta | |
| D-1 | Componente 1 | Operaio specializzato | ore | 0,05 | € 27,99 | € 1,40 | 11,42% | |
| D-2 | Componente 2 | Operaio specializzato | ore | 0,05 | € 27,99 | € 1,40 | 11,42% | |
| D-3 | Componente 3 | Operaio qualificato | ore | 0 | € 26,00 | € - | 0,00% | |
| D-4 | Componente 4 | Operaio comune | ore | 0,05 | € 23,40 | € 1,17 | 9,55% | |
| | | | | | | SUB-TOTALE | € 2,57 20,97% | |
| E-SPESE GENERALI | | 13% SPESE GENERALI (A+B+C+D) | | | 13,00% | € 1,28 | 10,46% | |
| F- UTILE D'IMPRESA | | 10% UTILE D'IMPRESA (A+B+C+D+E) | | | 10,00% | € 1,11 | 9,09% | |
| G- PREZZO ARTICOLO OFFERTO | | (A+B+C+D+E+F) | | | | € 12,26 | 100,00% | |

| DESCRIZIONE SINTETICA VOCE | | | | | | | |
|---|--------------------------------|-----------------------|------|-------|--|-------------------|--------------------|
| Listino | AN.PR.09 | | | | | | |
| Articolo | Villaggio Douglas | | | | | | |
| Unità di misura | cad | | | | | | |
| Prezzo offerto | € | 9 773,24 | | | | | |
| Analisi del prezzo | | | | | | | |
| A - MATERIALI (ALLEGARE OFFERTE FORNITORI) | | | | | | | |
| Articolo | Codice listino PAT (se esiste) | Descrizione | u.m. | Q.tà | P.U. | Importo | % Offerta |
| | Componente 1 | Villaggio Douglas | cad | 1,00 | € 7 581,00 | € 7 581,00 | 77,57% |
| | | | | | | SUB-TOTALE | € 7 581,00 77,57% |
| B-NOLI | | | | | | | |
| Articolo | Codice listino PAT (se esiste) | Descrizione | u.m. | Q.tà | P.U. | Importo | % Offerta |
| B-1 | Componente 1 | Descrizione | ore | 0 | € - | € - | 0,00% |
| B-2 | Componente 2 | Descrizione | ore | 0 | € - | € - | 0,00% |
| | | | | | | SUB-TOTALE | € - 0,00% |
| C-TRASPORTI | | | | | | | |
| Articolo | Codice listino PAT (se esiste) | Descrizione | u.m. | Q.tà | P.U. | Importo | % Offerta |
| C-1 | Componente 1 | Autocarro | | 2,00% | € 7 581,00 | € 151,62 | 1,55% |
| C-2 | Componente 2 | Descrizione | | 0 | € - | € - | 0,00% |
| C-3 | Componente 3 | Descrizione | | 0 | € - | € - | 0,00% |
| | | | | | | SUB-TOTALE | € 151,62 1,55% |
| D-MANO D'OPERA | | | | | | | |
| Articolo | Codice listino PAT (se esiste) | Descrizione | u.m. | Q.tà | P.U. | Importo | % Offerta |
| D-1 | Componente 1 | Operaio specializzato | ore | 5 | € 27,99 | € 139,95 | 1,43% |
| D-2 | Componente 3 | Operaio qualificato | ore | 5 | € 26,00 | € 130,00 | 1,33% |
| D-3 | Componente 4 | Operaio comune | ore | 0 | € 23,40 | € - | 0,00% |
| | | | | | | SUB-TOTALE | € 130,00 1,33% |
| E-SPESE GENERALI | | | | | 13% SPESE GENERALI (A+B+C+D) | 13,00% | € 1 022,14 10,46% |
| F- UTILE D'IMPRESA | | | | | 10% UTILE D'IMPRESA (A+B+C+D+E) | 10,00% | € 888,48 9,09% |
| G- PREZZO ARTICOLO OFFERTO | | | | | (A+B+C+D+E+F) | | € 9 773,24 100,00% |

| DESCRIZIONE SINTETICA VOCE | | | | | | | | |
|---|--------------------------------|-------------------------------|------|-------|--|-------------------|--------------------|--|
| Listino | | | | | | | AN.PR.10 | |
| Articolo | Altalena con due sedili piani | | | | | | | |
| Unità di misura | cad | | | | | | | |
| Prezzo offerto | € | 1 021,25 | | | | | | |
| Analisi del prezzo | | | | | | | | |
| A - MATERIALI (ALLEGARE OFFERTE FORNITORI) | | | | | | | | |
| Articolo | Codice listino PAT (se esiste) | Descrizione | u.m. | Q.tà | P.U. | Importo | % Offerta | |
| | Componente 1 | Altalena con due sedili piani | cad | 1,00 | € 780,00 | € 780,00 | 76,38% | |
| | | | | | | SUB-TOTALE | € 780,00 76,38% | |
| B-NOLI | | | | | | | | |
| Articolo | Codice listino PAT (se esiste) | Descrizione | u.m. | Q.tà | P.U. | Importo | % Offerta | |
| B-1 | Componente 1 | Descrizione | ore | 0 | € - | € - | 0,00% | |
| B-2 | Componente 2 | Descrizione | ore | 0 | € - | € - | 0,00% | |
| | | | | | | SUB-TOTALE | € - 0,00% | |
| C-TRASPORTI | | | | | | | | |
| Articolo | Codice listino PAT (se esiste) | Descrizione | u.m. | Q.tà | P.U. | Importo | % Offerta | |
| C-1 | Componente 1 | Autocarro | | 2,00% | € 780,00 | € 15,60 | 1,53% | |
| C-2 | Componente 2 | Descrizione | | 0 | € - | € - | 0,00% | |
| C-3 | Componente 3 | Descrizione | | 0 | € - | € - | 0,00% | |
| | | | | | | SUB-TOTALE | € 15,60 1,53% | |
| D-MANO D'OPERA | | | | | | | | |
| Articolo | Codice listino PAT (se esiste) | Descrizione | u.m. | Q.tà | P.U. | Importo | % Offerta | |
| D-1 | Componente 1 | Operaio specializzato | ore | 1 | € 27,99 | € 27,99 | 2,74% | |
| D-2 | Componente 3 | Operaio qualificato | ore | 1 | € 26,00 | € 26,00 | 2,55% | |
| D-3 | Componente 4 | Operaio comune | ore | 0 | € 23,40 | € - | 0,00% | |
| | | | | | | SUB-TOTALE | € 26,00 2,55% | |
| E-SPESE GENERALI | | | | | 13% SPESE GENERALI (A+B+C+D) | 13,00% | € 106,81 10,46% | |
| F- UTILE D'IMPRESA | | | | | 10% UTILE D'IMPRESA (A+B+C+D+E) | 10,00% | € 92,84 9,09% | |
| G- PREZZO ARTICOLO OFFERTO | | | | | (A+B+C+D+E+F) | | € 1 021,25 100,00% | |

| DESCRIZIONE SINTETICA VOCE | | | | | | | | |
|---|---|---|------|-------|--|-------------------|--------------------|--|
| Listino | | | | | | | AN.PR.11 | |
| Articolo | Altalena con un sedile piano e una gabbia | | | | | | | |
| Unità di misura | | | | | | | cad | |
| Prezzo offerto | € | | | | | | 1 273,55 | |
| Analisi del prezzo | | | | | | | | |
| A - MATERIALI (ALLEGARE OFFERTE FORNITORI) | | | | | | | | |
| Articolo | Codice listino PAT (se esiste) | Descrizione | u.m. | Q.tà | P.U. | Importo | % Offerta | |
| | Componente 1 | Altalena con un sedile piano e una gabbia | cad | 1,00 | € 979,00 | € 979,00 | 76,87% | |
| | | | | | | SUB-TOTALE | € 979,00 76,87% | |
| B-NOLI | | | | | | | | |
| Articolo | Codice listino PAT (se esiste) | Descrizione | u.m. | Q.tà | P.U. | Importo | % Offerta | |
| B-1 | Componente 1 | Descrizione | ore | 0 | € - | € - | 0,00% | |
| B-2 | Componente 2 | Descrizione | ore | 0 | € - | € - | 0,00% | |
| | | | | | | SUB-TOTALE | € - 0,00% | |
| C-TRASPORTI | | | | | | | | |
| Articolo | Codice listino PAT (se esiste) | Descrizione | u.m. | Q.tà | P.U. | Importo | % Offerta | |
| C-1 | Componente 1 | Autocarro | | 2,00% | € 979,00 | € 19,58 | 1,54% | |
| C-2 | Componente 2 | Descrizione | | 0 | € - | € - | 0,00% | |
| C-3 | Componente 3 | Descrizione | | 0 | € - | € - | 0,00% | |
| | | | | | | SUB-TOTALE | € 19,58 1,54% | |
| D-MANO D'OPERA | | | | | | | | |
| Articolo | Codice listino PAT (se esiste) | Descrizione | u.m. | Q.tà | P.U. | Importo | % Offerta | |
| D-1 | Componente 1 | Operaio specializzato | ore | 1 | € 27,99 | € 27,99 | 2,20% | |
| D-2 | Componente 3 | Operaio qualificato | ore | 1 | € 26,00 | € 26,00 | 2,04% | |
| D-3 | Componente 4 | Operaio comune | ore | 0 | € 23,40 | € - | 0,00% | |
| | | | | | | SUB-TOTALE | € 26,00 2,04% | |
| E-SPESE GENERALI | | | | | 13% SPESE GENERALI (A+B+C+D) | 13,00% | € 133,20 10,46% | |
| F- UTILE D'IMPRESA | | | | | 10% UTILE D'IMPRESA (A+B+C+D+E) | 10,00% | € 115,78 9,09% | |
| G- PREZZO ARTICOLO OFFERTO | | | | | (A+B+C+D+E+F) | | € 1 273,55 100,00% | |

| DESCRIZIONE SINTETICA VOCE | | | | | | | |
|---|--------------------------------|--|------|----------|------------|-------------------|-------------------|
| Listino | | | | | | | |
| Articolo | | | | AN.PR.12 | | | |
| Unità di misura | | | | Giostra | | | |
| Prezzo offerto | € | | | cad | | | |
| | | | | 1 599,39 | | | |
| Analisi del prezzo | | | | | | | |
| A - MATERIALI (ALLEGARE OFFERTE FORNITORI) | | | | | | | |
| Articolo | Codice listino PAT (se esiste) | Descrizione | u.m. | Q.tà | P.U. | Importo | % Offerta |
| | Componente 1 | Giostra | cad | 1,00 | € 1 236,00 | € 1 236,00 | 77,28% |
| | | | | | | SUB-TOTALE | € 1 236,00 77,28% |
| B-NOLI | | | | | | | |
| Articolo | Codice listino PAT (se esiste) | Descrizione | u.m. | Q.tà | P.U. | Importo | % Offerta |
| B-1 | Componente 1 | Descrizione | ore | 0 | € - | € - | 0,00% |
| B-2 | Componente 2 | Descrizione | ore | 0 | € - | € - | 0,00% |
| | | | | | | SUB-TOTALE | € - 0,00% |
| C-TRASPORTI | | | | | | | |
| Articolo | Codice listino PAT (se esiste) | Descrizione | u.m. | Q.tà | P.U. | Importo | % Offerta |
| C-1 | Componente 1 | Autocarro | | 2,00% | € 1 236,00 | € 24,72 | 1,55% |
| C-2 | Componente 2 | Descrizione | | 0 | € - | € - | 0,00% |
| C-3 | Componente 3 | Descrizione | | 0 | € - | € - | 0,00% |
| | | | | | | SUB-TOTALE | € 24,72 1,55% |
| D-MANO D'OPERA | | | | | | | |
| Articolo | Codice listino PAT (se esiste) | Descrizione | u.m. | Q.tà | P.U. | Importo | % Offerta |
| D-1 | Componente 1 | Operaio specializzato | ore | 1 | € 27,99 | € 27,99 | 1,75% |
| D-2 | Componente 3 | Operaio qualificato | ore | 1 | € 26,00 | € 26,00 | 1,63% |
| D-3 | Componente 4 | Operaio comune | ore | 0 | € 23,40 | € - | 0,00% |
| | | | | | | SUB-TOTALE | € 26,00 1,63% |
| E-SPESE GENERALI | | 13% SPESE GENERALI (A+B+C+D) | | | 13,00% | € 167,27 | 10,46% |
| F- UTILE D'IMPRESA | | 10% UTILE D'IMPRESA (A+B+C+D+E) | | | 10,00% | € 145,40 | 9,09% |
| G- PREZZO ARTICOLO OFFERTO | | (A+B+C+D+E+F) | | | | € 1 599,39 | 100,00% |

| DESCRIZIONE SINTETICA VOCE | | | | | | | | |
|---|--------------------------------|-----------------------|------|-------|--|-------------------|-----------------|------------------|
| Listino | | | | | | | AN.PR.13 | |
| Articolo | Gioco a molla PRIMULA | | | | | | | |
| Unità di misura | cad | | | | | | | |
| Prezzo offerto | € | 989,55 | | | | | | |
| Analisi del prezzo | | | | | | | | |
| A - MATERIALI (ALLEGARE OFFERTE FORNITORI) | | | | | | | | |
| Articolo | Codice listino PAT (se esiste) | Descrizione | u.m. | Q.tà | P.U. | Importo | % Offerta | |
| | Componente 1 | Gioco a molla PRIMULA | cad | 1,00 | € 755,00 | € 755,00 | 76,30% | |
| | | | | | | SUB-TOTALE | € 755,00 76,30% | |
| B-NOLI | | | | | | | | |
| Articolo | Codice listino PAT (se esiste) | Descrizione | u.m. | Q.tà | P.U. | Importo | % Offerta | |
| B-1 | Componente 1 | Descrizione | ore | 0 | € - | € - | 0,00% | |
| B-2 | Componente 2 | Descrizione | ore | 0 | € - | € - | 0,00% | |
| | | | | | | SUB-TOTALE | € - 0,00% | |
| C-TRASPORTI | | | | | | | | |
| Articolo | Codice listino PAT (se esiste) | Descrizione | u.m. | Q.tà | P.U. | Importo | % Offerta | |
| C-1 | Componente 1 | Autocarro | | 2,00% | € 755,00 | € 15,10 | 1,53% | |
| C-2 | Componente 2 | Descrizione | | 0 | € - | € - | 0,00% | |
| C-3 | Componente 3 | Descrizione | | 0 | € - | € - | 0,00% | |
| | | | | | | SUB-TOTALE | € 15,10 1,53% | |
| D-MANO D'OPERA | | | | | | | | |
| Articolo | Codice listino PAT (se esiste) | Descrizione | u.m. | Q.tà | P.U. | Importo | % Offerta | |
| D-1 | Componente 1 | Operaio specializzato | ore | 1 | € 27,99 | € 27,99 | 2,83% | |
| D-2 | Componente 3 | Operaio qualificato | ore | 1 | € 26,00 | € 26,00 | 2,63% | |
| D-3 | Componente 4 | Operaio comune | ore | 0 | € 23,40 | € - | 0,00% | |
| | | | | | | SUB-TOTALE | € 26,00 2,63% | |
| E-SPESE GENERALI | | | | | 13% SPESE GENERALI (A+B+C+D) | | 13,00% | € 103,49 10,46% |
| F- UTILE D'IMPRESA | | | | | 10% UTILE D'IMPRESA (A+B+C+D+E) | | 10,00% | € 89,96 9,09% |
| G- PREZZO ARTICOLO OFFERTO | | | | | (A+B+C+D+E+F) | | | € 989,55 100,00% |

| DESCRIZIONE SINTETICA VOCE | | | | | | | |
|---|--------------------------------|--|------|---------------|----------|-------------------|-----------------|
| Listino | | | | | | | |
| Articolo | | | | AN.PR.14 | | | |
| Unità di misura | | | | Gioco a molla | | | |
| Prezzo offerto | € | | | cad | | | |
| | | | | 714,43 | | | |
| Analisi del prezzo | | | | | | | |
| A - MATERIALI (ALLEGARE OFFERTE FORNITORI) | | | | | | | |
| Articolo | Codice listino PAT (se esiste) | Descrizione | u.m. | Q.tà | P.U. | Importo | % Offerta |
| | Componente 1 | Gioco a molla | cad | 1,00 | € 538,00 | € 538,00 | 75,31% |
| | | | | | | SUB-TOTALE | € 538,00 75,31% |
| B-NOLI | | | | | | | |
| Articolo | Codice listino PAT (se esiste) | Descrizione | u.m. | Q.tà | P.U. | Importo | % Offerta |
| B-1 | Componente 1 | Descrizione | ore | 0 | € - | € - | 0,00% |
| B-2 | Componente 2 | Descrizione | ore | 0 | € - | € - | 0,00% |
| | | | | | | SUB-TOTALE | € - 0,00% |
| C-TRASPORTI | | | | | | | |
| Articolo | Codice listino PAT (se esiste) | Descrizione | u.m. | Q.tà | P.U. | Importo | % Offerta |
| C-1 | Componente 1 | Autocarro | | 2,00% | € 538,00 | € 10,76 | 1,51% |
| C-2 | Componente 2 | Descrizione | | 0 | € - | € - | 0,00% |
| C-3 | Componente 3 | Descrizione | | 0 | € - | € - | 0,00% |
| | | | | | | SUB-TOTALE | € 10,76 1,51% |
| D-MANO D'OPERA | | | | | | | |
| Articolo | Codice listino PAT (se esiste) | Descrizione | u.m. | Q.tà | P.U. | Importo | % Offerta |
| D-1 | Componente 1 | Operaio specializzato | ore | 1 | € 27,99 | € 27,99 | 3,92% |
| D-2 | Componente 3 | Operaio qualificato | ore | 1 | € 26,00 | € 26,00 | 3,64% |
| D-3 | Componente 4 | Operaio comune | ore | 0 | € 23,40 | € - | 0,00% |
| | | | | | | SUB-TOTALE | € 26,00 3,64% |
| E-SPESE GENERALI | | 13% SPESE GENERALI (A+B+C+D) | | | 13,00% | € 74,72 | 10,46% |
| F- UTILE D'IMPRESA | | 10% UTILE D'IMPRESA (A+B+C+D+E) | | | 10,00% | € 64,95 | 9,09% |
| G- PREZZO ARTICOLO OFFERTO | | (A+B+C+D+E+F) | | | | € 714,43 | 100,00% |

| DESCRIZIONE SINTETICA VOCE | | | | | | | | |
|---|--------------------------------|-----------------------------|------|-------|--|-------------------|------------------|--|
| Listino | | | | | | | AN.PR.18 | |
| Articolo | Panchina in acciaio zincato | | | | | | | |
| Unità di misura | cad | | | | | | | |
| Prezzo offerto | € | 487,93 | | | | | | |
| Analisi del prezzo | | | | | | | | |
| A - MATERIALI (ALLEGARE OFFERTE FORNITORI) | | | | | | | | |
| Articolo | Codice listino PAT (se esiste) | Descrizione | u.m. | Q.tà | P.U. | Importo | % Offerta | |
| | Componente 1 | Panchina in acciaio zincato | cad | 1,00 | € 380,00 | € 380,00 | 77,88% | |
| | | | | | | SUB-TOTALE | € 380,00 77,88% | |
| B-NOLI | | | | | | | | |
| Articolo | Codice listino PAT (se esiste) | Descrizione | u.m. | Q.tà | P.U. | Importo | % Offerta | |
| B-1 | Componente 1 | Descrizione | ore | 0 | € - | € - | 0,00% | |
| B-2 | Componente 2 | Descrizione | ore | 0 | € - | € - | 0,00% | |
| | | | | | | SUB-TOTALE | € - 0,00% | |
| C-TRASPORTI | | | | | | | | |
| Articolo | Codice listino PAT (se esiste) | Descrizione | u.m. | Q.tà | P.U. | Importo | % Offerta | |
| C-1 | Componente 1 | Autocarro | | 2,00% | € 380,00 | € 7,60 | 1,56% | |
| C-2 | Componente 2 | Descrizione | | 0 | € - | € - | 0,00% | |
| C-3 | Componente 3 | Descrizione | | 0 | € - | € - | 0,00% | |
| | | | | | | SUB-TOTALE | € 7,60 1,56% | |
| D-MANO D'OPERA | | | | | | | | |
| Articolo | Codice listino PAT (se esiste) | Descrizione | u.m. | Q.tà | P.U. | Importo | % Offerta | |
| D-1 | Componente 1 | Operaio specializzato | ore | 0 | € 27,99 | € - | 0,00% | |
| D-2 | Componente 3 | Operaio qualificato | ore | 0,1 | € 26,00 | € 2,60 | 0,53% | |
| D-3 | Componente 4 | Operaio comune | ore | 0,1 | € 23,40 | € 2,34 | 0,48% | |
| | | | | | | SUB-TOTALE | € 4,94 1,01% | |
| E-SPESE GENERALI | | | | | 13% SPESE GENERALI (A+B+C+D) | 13,00% | € 51,03 10,46% | |
| F- UTILE D'IMPRESA | | | | | 10% UTILE D'IMPRESA (A+B+C+D+E) | 10,00% | € 44,36 9,09% | |
| G- PREZZO ARTICOLO OFFERTO | | | | | (A+B+C+D+E+F) | | € 487,93 100,00% | |

| DESCRIZIONE SINTETICA VOCE | | | | | | | |
|---|--------------------------------|-----------------------|------|----------------------|--|-------------------|-----------------|
| Listino | | | | | | | |
| Articolo | | | | AN.PR.19 | | | |
| Unità di misura | | | | Cestino portarifiuti | | | |
| Prezzo offerto | € | | | cad | | | |
| | | | | 132,93 | | | |
| Analisi del prezzo | | | | | | | |
| A - MATERIALI (ALLEGARE OFFERTE FORNITORI) | | | | | | | |
| Articolo | Codice listino PAT (se esiste) | Descrizione | u.m. | Q.tà | P.U. | Importo | % Offerta |
| | Componente 1 | Cestino portarifiuti | cad | 1,00 | € 100,00 | € 100,00 | 75,23% |
| | | | | | | SUB-TOTALE | € 100,00 75,23% |
| B-NOLI | | | | | | | |
| Articolo | Codice listino PAT (se esiste) | Descrizione | u.m. | Q.tà | P.U. | Importo | % Offerta |
| B-1 | Componente 1 | Descrizione | ore | 0 | € - | € - | 0,00% |
| B-2 | Componente 2 | Descrizione | ore | 0 | € - | € - | 0,00% |
| | | | | | | SUB-TOTALE | € - 0,00% |
| C-TRASPORTI | | | | | | | |
| Articolo | Codice listino PAT (se esiste) | Descrizione | u.m. | Q.tà | P.U. | Importo | % Offerta |
| C-1 | Componente 1 | Autocarro | | 2,00% | € 100,00 | € 2,00 | 1,50% |
| C-2 | Componente 2 | Descrizione | | 0 | € - | € - | 0,00% |
| C-3 | Componente 3 | Descrizione | | 0 | € - | € - | 0,00% |
| | | | | | | SUB-TOTALE | € 2,00 1,50% |
| D-MANO D'OPERA | | | | | | | |
| Articolo | Codice listino PAT (se esiste) | Descrizione | u.m. | Q.tà | P.U. | Importo | % Offerta |
| D-1 | Componente 1 | Operaio specializzato | ore | 0 | € 27,99 | € - | 0,00% |
| D-2 | Componente 3 | Operaio qualificato | ore | 0,1 | € 26,00 | € 2,60 | 1,96% |
| D-3 | Componente 4 | Operaio comune | ore | 0,1 | € 23,40 | € 2,34 | 1,76% |
| | | | | | | SUB-TOTALE | € 4,94 3,72% |
| E-SPESE GENERALI | | | | | | | |
| | | | | | 13% SPESE GENERALI (A+B+C+D) | 13,00% | € 13,90 10,46% |
| F- UTILE D'IMPRESA | | | | | | | |
| | | | | | 10% UTILE D'IMPRESA (A+B+C+D+E) | 10,00% | € 12,08 9,09% |
| G- PREZZO ARTICOLO OFFERTO | | | | | | | |
| | | | | | (A+B+C+D+E+F) | € 132,93 | 100,00% |

| DESCRIZIONE SINTETICA VOCE | | | | | | | | |
|---|--------------------------------|-----------------------|------|-------|--|-------------------|------------------|--|
| Listino | | | | | | | AN.PR.22 | |
| Articolo | Palo conico H.6,00 m | | | | | | | |
| Unità di misura | cad | | | | | | | |
| Prezzo offerto | € | 531,21 | | | | | | |
| Analisi del prezzo | | | | | | | | |
| A - MATERIALI (ALLEGARE OFFERTE FORNITORI) | | | | | | | | |
| Articolo | Codice listino PAT (se esiste) | Descrizione | u.m. | Q.tà | P.U. | Importo | % Offerta | |
| | Componente 1 | Palo conico H.6,00 m | cad | 1,00 | € 368,00 | € 368,00 | 69,28% | |
| | | | | | | SUB-TOTALE | € 368,00 69,28% | |
| B-NOLI | | | | | | | | |
| Articolo | Codice listino PAT (se esiste) | Descrizione | u.m. | Q.tà | P.U. | Importo | % Offerta | |
| B-1 | Componente 1 | Descrizione | ore | 0 | € - | € - | 0,00% | |
| B-2 | Componente 2 | Descrizione | ore | 0 | € - | € - | 0,00% | |
| | | | | | | SUB-TOTALE | € - 0,00% | |
| C-TRASPORTI | | | | | | | | |
| Articolo | Codice listino PAT (se esiste) | Descrizione | u.m. | Q.tà | P.U. | Importo | % Offerta | |
| C-1 | Componente 1 | Autocarro | | 2,00% | € 368,00 | € 7,36 | 1,39% | |
| C-2 | Componente 2 | Descrizione | | 0 | € - | € - | 0,00% | |
| C-3 | Componente 3 | Descrizione | | 0 | € - | € - | 0,00% | |
| | | | | | | SUB-TOTALE | € 7,36 1,39% | |
| D-MANO D'OPERA | | | | | | | | |
| Articolo | Codice listino PAT (se esiste) | Descrizione | u.m. | Q.tà | P.U. | Importo | % Offerta | |
| D-1 | Componente 1 | Operaio specializzato | ore | 2 | € 27,99 | € 55,98 | 10,54% | |
| D-2 | Componente 3 | Operaio qualificato | ore | 2 | € 26,00 | € 52,00 | 9,79% | |
| D-3 | Componente 4 | Operaio comune | ore | 0 | € 23,40 | € - | 0,00% | |
| | | | | | | SUB-TOTALE | € 52,00 9,79% | |
| E-SPESE GENERALI | | | | | 13% SPESE GENERALI (A+B+C+D) | 13,00% | € 55,56 10,46% | |
| F- UTILE D'IMPRESA | | | | | 10% UTILE D'IMPRESA (A+B+C+D+E) | 10,00% | € 48,29 9,09% | |
| G- PREZZO ARTICOLO OFFERTO | | | | | (A+B+C+D+E+F) | | € 531,21 100,00% | |

| DESCRIZIONE SINTETICA VOCE | | | | | | | |
|---|--------------------------------|--|------|-------|----------|-------------------|----------------|
| Listino | | | | | AN.PR.23 | | |
| Articolo | | Morsettiere e portella filo palo | | | | | |
| Unità di misura | | | | | cad | | |
| Prezzo offerto | € | | | | 62,46 | | |
| Analisi del prezzo | | | | | | | |
| A - MATERIALI (ALLEGARE OFFERTE FORNITORI) | | | | | | | |
| Articolo | Codice listino PAT (se esiste) | Descrizione | u.m. | Q.tà | P.U. | Importo | % Offerta |
| | Componente 1 | Morsettiere e portella filo palo | cad | 1,00 | € 42,00 | € 42,00 | 67,24% |
| | | | | | | SUB-TOTALE | € 42,00 67,24% |
| B-NOLI | | | | | | | |
| Articolo | Codice listino PAT (se esiste) | Descrizione | u.m. | Q.tà | P.U. | Importo | % Offerta |
| B-1 | Componente 1 | Descrizione | ore | 0 | € - | € - | 0,00% |
| B-2 | Componente 2 | Descrizione | ore | 0 | € - | € - | 0,00% |
| | | | | | | SUB-TOTALE | € - 0,00% |
| C-TRASPORTI | | | | | | | |
| Articolo | Codice listino PAT (se esiste) | Descrizione | u.m. | Q.tà | P.U. | Importo | % Offerta |
| C-1 | Componente 1 | Autocarro | | 2,00% | € 42,00 | € 0,84 | 1,34% |
| C-2 | Componente 2 | Descrizione | | 0 | € - | € - | 0,00% |
| C-3 | Componente 3 | Descrizione | | 0 | € - | € - | 0,00% |
| | | | | | | SUB-TOTALE | € 0,84 1,34% |
| D-MANO D'OPERA | | | | | | | |
| Articolo | Codice listino PAT (se esiste) | Descrizione | u.m. | Q.tà | P.U. | Importo | % Offerta |
| D-1 | Componente 1 | Operaio specializzato | ore | 0 | € 27,99 | € - | 0,00% |
| D-2 | Componente 3 | Operaio qualificato | ore | 0,15 | € 26,00 | € 3,90 | 6,24% |
| D-3 | Componente 4 | Operaio comune | ore | 0,15 | € 23,40 | € 3,51 | 5,62% |
| | | | | | | SUB-TOTALE | € 7,41 11,86% |
| E-SPESE GENERALI | | 13% SPESE GENERALI (A+B+C+D) | | | 13,00% | € 6,53 | 10,46% |
| F- UTILE D'IMPRESA | | 10% UTILE D'IMPRESA (A+B+C+D+E) | | | 10,00% | € 5,68 | 9,09% |
| G- PREZZO ARTICOLO OFFERTO | | (A+B+C+D+E+F) | | | | € 62,46 | 100,00% |

| DESCRIZIONE SINTETICA VOCE | | | | | | | | |
|---|--|--|------|-------|--|-------------------|-----------------|------------------|
| Listino | | | | | | | AN.PR.24 | |
| Articolo | Corpo illuminante SKYLED-L 32 LED 700mA 72W CL. II | | | | | | | |
| Unità di misura | | | | | | | cad | |
| Prezzo offerto | € | | | | | | 600,52 | |
| Analisi del prezzo | | | | | | | | |
| A - MATERIALI (ALLEGARE OFFERTE FORNITORI) | | | | | | | | |
| Articolo | Codice listino PAT (se esiste) | Descrizione | u.m. | Q.tà | P.U. | Importo | % Offerta | |
| | Componente 1 | Corpo illuminante SKYLED-L 32 LED 700mA 72W CL. II | cad | 1,00 | € 466,00 | € 466,00 | 77,60% | |
| | | | | | | SUB-TOTALE | € 466,00 77,60% | |
| B-NOLI | | | | | | | | |
| Articolo | Codice listino PAT (se esiste) | Descrizione | u.m. | Q.tà | P.U. | Importo | % Offerta | |
| B-1 | Componente 1 | Descrizione | ore | 0 | € - | € - | 0,00% | |
| B-2 | Componente 2 | Descrizione | ore | 0 | € - | € - | 0,00% | |
| | | | | | | SUB-TOTALE | € - 0,00% | |
| C-TRASPORTI | | | | | | | | |
| Articolo | Codice listino PAT (se esiste) | Descrizione | u.m. | Q.tà | P.U. | Importo | % Offerta | |
| C-1 | Componente 1 | Autocarro | | 2,00% | € 466,00 | € 9,32 | 1,55% | |
| C-2 | Componente 2 | Descrizione | | 0 | € - | € - | 0,00% | |
| C-3 | Componente 3 | Descrizione | | 0 | € - | € - | 0,00% | |
| | | | | | | SUB-TOTALE | € 9,32 1,55% | |
| D-MANO D'OPERA | | | | | | | | |
| Articolo | Codice listino PAT (se esiste) | Descrizione | u.m. | Q.tà | P.U. | Importo | % Offerta | |
| D-1 | Componente 1 | Operaio specializzato | ore | 0,3 | € 27,99 | € 8,40 | 1,40% | |
| D-2 | Componente 3 | Operaio qualificato | ore | 0,3 | € 26,00 | € 7,80 | 1,30% | |
| D-3 | Componente 4 | Operaio comune | ore | 0 | € 23,40 | € - | 0,00% | |
| | | | | | | SUB-TOTALE | € 7,80 1,30% | |
| E-SPESE GENERALI | | | | | 13% SPESE GENERALI (A+B+C+D) | | 13,00% | € 62,81 10,46% |
| F- UTILE D'IMPRESA | | | | | 10% UTILE D'IMPRESA (A+B+C+D+E) | | 10,00% | € 54,59 9,09% |
| G- PREZZO ARTICOLO OFFERTO | | | | | (A+B+C+D+E+F) | | | € 600,52 100,00% |


| DESCRIZIONE SINTETICA VOCE | | | | | | | |
|---|---|--|------|-------|---------|-------------------|---------------|
| Listino | AN.PR.27 | | | | | | |
| Articolo | Solo posa in opera di pavimenti in cls autobloccanti recuperati | | | | | | |
| Unità di misura | mq | | | | | | |
| Prezzo offerto | € | 10,32 | | | | | |
| Analisi del prezzo | | | | | | | |
| A - MATERIALI (ALLEGARE OFFERTE FORNITORI) | | | | | | | |
| Articolo | Codice listino PAT (se esiste) | Descrizione | u.m. | Q.tà | P.U. | Importo | % Offerta |
| | Componente 1 | Sabbia | mc | 0,06 | € 29,39 | € 1,76 | 17,10% |
| | | | | | | SUB-TOTALE | € 1,76 17,10% |
| B-NOLI | | | | | | | |
| Articolo | Codice listino PAT (se esiste) | Descrizione | u.m. | Q.tà | P.U. | Importo | % Offerta |
| B-1 | Componente 1 | Descrizione | ore | 0 | € 30,00 | € - | 0,00% |
| B-2 | Componente 2 | Descrizione | ore | 0 | € - | € - | 0,00% |
| | | | | | | SUB-TOTALE | € - 0,00% |
| C-TRASPORTI | | | | | | | |
| Articolo | Codice listino PAT (se esiste) | Descrizione | u.m. | Q.tà | P.U. | Importo | % Offerta |
| C-1 | Componente 1 | Autocarro | | 2,00% | € 1,76 | € 0,04 | 0,34% |
| C-2 | Componente 2 | Descrizione | | 0 | € - | € - | 0,00% |
| C-3 | Componente 3 | Descrizione | | 0 | € - | € - | 0,00% |
| | | | | | | SUB-TOTALE | € 0,04 0,34% |
| D-MANO D'OPERA | | | | | | | |
| Articolo | Codice listino PAT (se esiste) | Descrizione | u.m. | Q.tà | P.U. | Importo | % Offerta |
| D-1 | Componente 1 | Operaio specializzato | ore | 0,25 | € 27,99 | € 7,00 | 67,84% |
| D-2 | Componente 3 | Operaio qualificato | ore | 0,25 | € 26,00 | € 6,50 | 63,01% |
| D-3 | Componente 4 | Operaio comune | ore | 0 | € 23,40 | € - | 0,00% |
| | | | | | | SUB-TOTALE | € 6,50 63,01% |
| E-SPESE GENERALI | | 13% SPESE GENERALI (A+B+C+D) | | | 13,00% | € 1,08 | 10,46% |
| F- UTILE D'IMPRESA | | 10% UTILE D'IMPRESA (A+B+C+D+E) | | | 10,00% | € 0,94 | 9,09% |
| G- PREZZO ARTICOLO OFFERTO | | (A+B+C+D+E+F) | | | | € 10,32 | 100,00% |

| DESCRIZIONE SINTETICA VOCE | | | | | | | | |
|---|-------------------------------------|-----------------------|------|-------|--|-------------------|-----------------|---------------|
| Listino | AN.PR.28 | | | | | | | |
| Articolo | Impermeabilizzazione con Mapelastic | | | | | | | |
| Unità di misura | mq | | | | | | | |
| Prezzo offerto | € | 11,63 | | | | | | |
| Analisi del prezzo | | | | | | | | |
| A - MATERIALI (ALLEGARE OFFERTE FORNITORI) | | | | | | | | |
| Articolo | Codice listino PAT (se esiste) | Descrizione | u.m. | Q.tà | P.U. | Importo | % Offerta | |
| | Componente 1 | Mapelastic | mq | 1,00 | € 5,35 | € 5,35 | 46,00% | |
| | | | | | | SUB-TOTALE | € 5,35 46,00% | |
| B-NOLI | | | | | | | | |
| Articolo | Codice listino PAT (se esiste) | Descrizione | u.m. | Q.tà | P.U. | Importo | % Offerta | |
| B-1 | Componente 1 | Descrizione | ore | 0 | € 30,00 | € - | 0,00% | |
| B-2 | Componente 2 | Descrizione | ore | 0 | € - | € - | 0,00% | |
| | | | | | | SUB-TOTALE | € - 0,00% | |
| C-TRASPORTI | | | | | | | | |
| Articolo | Codice listino PAT (se esiste) | Descrizione | u.m. | Q.tà | P.U. | Importo | % Offerta | |
| C-1 | Componente 1 | Autocarro | | 2,00% | € 5,35 | € 0,11 | 0,92% | |
| C-2 | Componente 2 | Descrizione | | 0 | € - | € - | 0,00% | |
| C-3 | Componente 3 | Descrizione | | 0 | € - | € - | 0,00% | |
| | | | | | | SUB-TOTALE | € 0,11 0,92% | |
| D-MANO D'OPERA | | | | | | | | |
| Articolo | Codice listino PAT (se esiste) | Descrizione | u.m. | Q.tà | P.U. | Importo | % Offerta | |
| D-1 | Componente 1 | Operaio specializzato | ore | 0,15 | € 27,99 | € 4,20 | 36,10% | |
| D-2 | Componente 3 | Operaio qualificato | ore | 0,15 | € 26,00 | € 3,90 | 33,53% | |
| D-3 | Componente 4 | Operaio comune | ore | 0 | € 23,40 | € - | 0,00% | |
| | | | | | | SUB-TOTALE | € 3,90 33,53% | |
| E-SPESE GENERALI | | | | | 13% SPESE GENERALI (A+B+C+D) | | 13,00% | € 1,22 10,46% |
| F- UTILE D'IMPRESA | | | | | 10% UTILE D'IMPRESA (A+B+C+D+E) | | 10,00% | € 1,06 9,09% |
| G- PREZZO ARTICOLO OFFERTO | | | | | (A+B+C+D+E+F) | | € 11,63 100,00% | |

| DESCRIZIONE SINTETICA VOCE | | | | | | | |
|---|--------------------------------|--|------|-------|---------|-------------------|---------------|
| Listino | AN.PR.29 | | | | | | |
| Articolo | Elastocolor waterproof | | | | | | |
| Unità di misura | mq | | | | | | |
| Prezzo offerto | € | 9,60 | | | | | |
| Analisi del prezzo | | | | | | | |
| A - MATERIALI (ALLEGARE OFFERTE FORNITORI) | | | | | | | |
| Articolo | Codice listino PAT (se esiste) | Descrizione | u.m. | Q.tà | P.U. | Importo | % Offerta |
| | Componente 1 | Elastocolor waterproof | mq | 1,00 | € 7,00 | € 7,00 | 72,90% |
| | | | | | | SUB-TOTALE | € 7,00 72,90% |
| B-NOLI | | | | | | | |
| Articolo | Codice listino PAT (se esiste) | Descrizione | u.m. | Q.tà | P.U. | Importo | % Offerta |
| B-1 | Componente 1 | Descrizione | ore | 0 | € 30,00 | € - | 0,00% |
| B-2 | Componente 2 | Descrizione | ore | 0 | € - | € - | 0,00% |
| | | | | | | SUB-TOTALE | € - 0,00% |
| C-TRASPORTI | | | | | | | |
| Articolo | Codice listino PAT (se esiste) | Descrizione | u.m. | Q.tà | P.U. | Importo | % Offerta |
| C-1 | Componente 1 | Autocarro | | 2,00% | € 7,00 | € 0,14 | 1,46% |
| C-2 | Componente 2 | Descrizione | | 0 | € - | € - | 0,00% |
| C-3 | Componente 3 | Descrizione | | 0 | € - | € - | 0,00% |
| | | | | | | SUB-TOTALE | € 0,14 1,46% |
| D-MANO D'OPERA | | | | | | | |
| Articolo | Codice listino PAT (se esiste) | Descrizione | u.m. | Q.tà | P.U. | Importo | % Offerta |
| D-1 | Componente 1 | Operaio specializzato | ore | 0,1 | € 27,99 | € 2,80 | 29,15% |
| D-2 | Componente 3 | Operaio qualificato | ore | 0 | € 26,00 | € - | 0,00% |
| D-3 | Componente 4 | Operaio comune | ore | 0,025 | € 23,40 | € 0,59 | 6,09% |
| | | | | | | SUB-TOTALE | € 0,59 6,09% |
| E-SPESE GENERALI | | 13% SPESE GENERALI (A+B+C+D) | | | 13,00% | € 1,00 | 10,46% |
| F- UTILE D'IMPRESA | | 10% UTILE D'IMPRESA (A+B+C+D+E) | | | 10,00% | € 0,87 | 9,09% |
| G- PREZZO ARTICOLO OFFERTO | | (A+B+C+D+E+F) | | | | € 9,60 | 100,00% |

| DESCRIZIONE SINTETICA VOCE | | | | | | | | |
|---|---|--------------------------|------|-------|--|-------------------|---------------------|-------------------|
| Listino | AN.PR.30 | | | | | | | |
| Articolo | Fornitura, installazione e collaudo fontana | | | | | | | |
| Unità di misura | cad | | | | | | | |
| Prezzo offerto | € | 16 480,37 | | | | | | |
| Analisi del prezzo | | | | | | | | |
| A - MATERIALI (ALLEGARE OFFERTE FORNITORI) | | | | | | | | |
| Articolo | Codice listino PAT (se esiste) | Descrizione | u.m. | Q.tà | P.U. | Importo | % Offerta | |
| | Componente 1 | fontana Vulcan White Led | cad | 1,00 | € 12 657,00 | € 12 657,00 | 76,80% | |
| | | | | | | SUB-TOTALE | € 12 657,00 76,80% | |
| B-NOLI | | | | | | | | |
| Articolo | Codice listino PAT (se esiste) | Descrizione | u.m. | Q.tà | P.U. | Importo | % Offerta | |
| B-1 | Componente 1 | Descrizione | ore | 0 | € - | € - | 0,00% | |
| B-2 | Componente 2 | Descrizione | ore | 0 | € - | € - | 0,00% | |
| | | | | | | SUB-TOTALE | € - 0,00% | |
| C-TRASPORTI | | | | | | | | |
| Articolo | Codice listino PAT (se esiste) | Descrizione | u.m. | Q.tà | P.U. | Importo | % Offerta | |
| C-1 | Componente 1 | Descrizione | | 2,00% | € 12 657,00 | € 253,14 | 1,54% | |
| C-2 | Componente 2 | Descrizione | | 0 | € - | € - | 0,00% | |
| C-3 | Componente 3 | Descrizione | | 0 | € - | € - | 0,00% | |
| | | | | | | SUB-TOTALE | € 253,14 1,54% | |
| D-MANO D'OPERA | | | | | | | | |
| Articolo | Codice listino PAT (se esiste) | Descrizione | u.m. | Q.tà | P.U. | Importo | % Offerta | |
| D-1 | Componente 1 | Operaio specializzato | ore | 8 | € 27,99 | € 223,92 | 1,36% | |
| D-2 | Componente 3 | Operaio qualificato | ore | 8 | € 26,00 | € 208,00 | 1,26% | |
| D-3 | Componente 4 | Operaio comune | ore | 6 | € 23,40 | € 140,40 | 0,85% | |
| | | | | | | SUB-TOTALE | € 348,40 2,11% | |
| E-SPESE GENERALI | | | | | 13% SPESE GENERALI (A+B+C+D) | | 13,00% | € 1 723,61 10,46% |
| F- UTILE D'IMPRESA | | | | | 10% UTILE D'IMPRESA (A+B+C+D+E) | | 10,00% | € 1 498,22 9,09% |
| G- PREZZO ARTICOLO OFFERTO | | | | | (A+B+C+D+E+F) | | € 16 480,37 100,00% | |

| DESCRIZIONE SINTETICA VOCE | | | | | | | |
|---|--|------------------------------|------|-------|--|-------------------|-----------------|
| Listino | EL.NP.01 | | | | | | |
| Articolo | Opere di rimozione dei pali di illuminazione esistenti consistente nella demolizione | | | | | | |
| Unità di misura | cad | | | | | | |
| Prezzo offerto | € 90,49 | | | | | | |
| Analisi del prezzo | | | | | | | |
| A - MATERIALI (ALLEGARE OFFERTE FORNITORI) | | | | | | | |
| Articolo | Codice listino PAT (se esiste) | Descrizione | u.m. | Q.tà | P.U. | Importo | % Offerta |
| | Componente 1 | | cad | - | € 0,00 | € - | 0,00% |
| | | | | | | SUB-TOTALE | € - 0,00% |
| B-NOLI | | | | | | | |
| Articolo | Codice listino PAT (se esiste) | Descrizione | u.m. | Q.tà | P.U. | Importo | % Offerta |
| B-1 | Componente 1 | Autogru semovente port 7,5 t | ore | 1,3 | € 18,00 | € 23,40 | 25,86% |
| B-2 | Componente 2 | Descrizione | ore | 0 | € - | € - | 0,00% |
| | | | | | | SUB-TOTALE | € 23,40 25,86% |
| C-TRASPORTI | | | | | | | |
| Articolo | Codice listino PAT (se esiste) | Descrizione | u.m. | Q.tà | P.U. | Importo | % Offerta |
| C-1 | Componente 1 | Descrizione | | 0,00% | € - | € - | 0,00% |
| C-2 | Componente 2 | Descrizione | | 0 | € - | € - | 0,00% |
| C-3 | Componente 3 | Descrizione | | 0 | € - | € - | 0,00% |
| | | | | | | SUB-TOTALE | € - 0,00% |
| D-MANO D'OPERA | | | | | | | |
| Articolo | Codice listino PAT (se esiste) | Descrizione | u.m. | Q.tà | P.U. | Importo | % Offerta |
| D-1 | Componente 1 | Operaio specializzato | ore | 0 | € 27,99 | € - | 0,00% |
| D-2 | Componente 3 | Operaio qualificato | ore | 1 | € 26,00 | € 26,00 | 28,73% |
| D-3 | Componente 4 | Operaio comune | ore | 1 | € 23,40 | € 23,40 | 25,86% |
| | | | | | | SUB-TOTALE | € 49,40 54,59% |
| E-SPESE GENERALI | | | | | 13% SPESE GENERALI (A+B+C+D) | 13,00% | € 9,46 10,46% |
| F- UTILE D'IMPRESA | | | | | 10% UTILE D'IMPRESA (A+B+C+D+E) | 10,00% | € 8,23 9,09% |
| G- PREZZO ARTICOLO OFFERTO | | | | | (A+B+C+D+E+F) | | € 90,49 100,00% |

 

MUNDIAL GRANITI S.A.S.
DI TERMINE RICCARDO & ALFREDO

Egr. Architetto
DANIELA FABIANO

Cell. 347 4401176

Oggetto : Offerta.

A seguito Vs. gentile richiesta Vi diamo la seguente offerta :

SEDUTA IN PIETRA BIANCONE O SIMILARE

- h : 45 cm. x profondità 45 cm. x L. Tot. 22,30 m
Lunghezza singolo blocco 1.30 m circa.....€ 16.715,00

GOCCIOLATOIO FONTANA IN PIETRA BIANCONE O SIMILARE

- sp. 4 cm. – larghezza 31 cm. – lunghezza 16,00 m.....€ 785,00

I suddetti prezzi s'intendono :

- esclusa Iva 22% ;
- imballaggio al costo ;
- trasporto : franco ns. Stabilimento di Trani

In attesa di leggervi o sentirvi in merito alla presente offerta l'occasione ci è gradita per porgervi i nostri cordiali saluti.

MUNDIAL GRANITI s.a.s.

Trani, 25/10/2017

8 - sett - 2017 19.16



Il tuo spazio in pietra, in terra e in legno

Granulati Zandobbio S.p.A. Via Selva 29 - 24060 Zandobbio (BG)

+39 035 941584 | info@granulati.it

Expo STONE CITY Via Europa, 38 - 24060 Boigare (BG)


Capitale Sociale € 500.000 i.v. P.IVA & C.F. 01368480164

Non ci sono ancora articoli
nel carrello.

Le informazioni si riferiscono al negozio selezionato, al momento della stampa e con riserva di modifiche.

Ingrandisci

chiudi

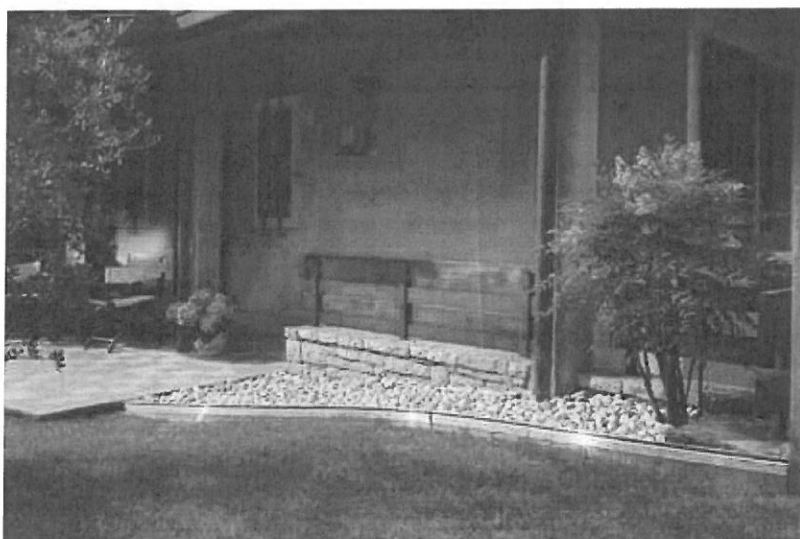

Bordura in alluminio Alubord "I" 10 cm x 1 cm x 120 cm

Art.Nr. 4734075

(0)

- Resistente
- Delimita le pavimentazioni
- In alluminio

Tutte le informazioni sul prodotto

6,60 €

Prenota & Ritira in negozio

Prenotazione non disponibile

nel negozio di **Sambuceto (CH)**

Su ordinazione in negozio, Tempi di consegna circa 2-3 settimane

Disponibilità in altri negozi OBI[Confronta i prodotti](#)**Descrizione del prodotto****Articolo n. 4734075**⁽⁰⁾[Leggi le recensioni](#)

Di ottima resistenza, l' Alubord "I" è una bordura in alluminio che permette di delimitare le pavimentazioni e separare in modo netto decorazioni realizzate con ghiaietto o pietrisco di ogni genere.

Dimensioni: 100 mm x 10 mm x 1200 mm, spessore 1,2 mm

Misure e peso

| | |
|-------------|----------|
| Peso: | 1,80 kg |
| Altezza: | 10,0 cm |
| Larghezza: | 10 mm |
| Profondità: | 120,0 cm |

Prodotti simili

Cordolo liscio dritto grigio

3,29 €

Cordolo liscio dritto giallo

3,29 €








Cordolo bordo colonne dritto




Listino prezzi
Price list
2017

| Immagine Picture | Codice Code | Descrizione Description | Sistema di ancoraggio Anchorage System | Volume m ² Volume m ² | Prezzo € Price € |
|--|----------------|---|---|--|---------------------|
|  | 223 B | MAX GIOSTRA | Filo pavimento <i>To fix on the floor</i> | 2,00 | 1.236,00 |
|  sedile piano sedile a gabbia sedile orsetto | 240G A | ALTALENA COMETA 2 POSTI (sedili a gabbia) | Da interrare <i>To plough in</i> | 0,29 | 1.082,00 |
| | 240P A | ALTALENA COMETA 2 POSTI (sedili piani) | Da interrare <i>To plough in</i> | 0,20 | 683,00 |
| | 240PG A | ALTALENA COMETA 2 POSTI (sedili piano-gabbia) | Da interrare <i>To plough in</i> | 0,29 | 882,00 |
| | 240D A | ALTALENA COMETA 2 POSTI (sedili orsetto) | Da interrare <i>To plough in</i> | 0,54 | 2.250,00 |
| | 240PD A | ALTALENA COMETA 2 POSTI (sedili piano-orsetto) | Da interrare <i>To plough in</i> | 0,4 | 1.450,00 |
| | 240GD A | ALTALENA COMETA 2 POSTI (sedili gabbia-orsetto) | Da interrare <i>To plough in</i> | 0,43 | 1.630,00 |
|  sedile piano sedile a gabbia sedile orsetto | 241G A | ALTALENA COMETA 1 POSTO (sedile gabbia) | Da interrare <i>To plough in</i> | 0,16 | 702,00 |
| | 241P A | ALTALENA COMETA 1 POSTO (sedile piano) | Da interrare <i>To plough in</i> | 0,12 | 502,00 |
| | 241D A | ALTALENA COMETA 1 POSTO (sedile orsetto) | Da interrare <i>To plough in</i> | 0,28 | 1.270,00 |
|  | 251 B | MIDI GIOSTRA | Filo pavimento <i>To fix on the floor</i> | 1,10 | 765,00 |
|  | 264 A | SCIVOLO RESINA 300 | Da interrare <i>To plough in</i> | 1,44 | 1.134,00 |
|  | 265 A | SCIVOLO OCEAN | Da interrare <i>To plough in</i> | 1,44 | 1.214,00 |
|  | 281 A | ELEFANTE A MOLLA IN VETRORESINA | Da interrare <i>To plough in</i> | 0,29 | 922,00 |
| | 281 B | ELEFANTE A MOLLA IN VETRORESINA | Filo pavimento <i>To fix on the floor</i> | | |
|  | 282 A | BRUCO A MOLLA IN VETRORESINA | Da interrare <i>To plough in</i> | 0,25 | 788,00 |
| | 282 B | BRUCO A MOLLA IN VETRORESINA | Filo pavimento <i>To fix on the floor</i> | | |
|  | 283 A | CHIOCCIOLA A MOLLA IN VETRORESINA | Da interrare <i>To plough in</i> | 0,24 | 939,00 |
| | 283 B | CHIOCCIOLA A MOLLA IN VETRORESINA | Filo pavimento <i>To fix on the floor</i> | | |
|  | 284 A | MICIO A MOLLA IN VETRORESINA | Da interrare <i>To plough in</i> | 0,23 | 950,00 |
| | 284 B | MICIO A MOLLA IN VETRORESINA | Filo pavimento <i>To fix on the floor</i> | | |

AN.PR.
12

| Immagine Picture | Codice Code | Descrizione Description | Sistema di ancoraggio Anchorage System | Volume m ² Volume m ² | Prezzo € Price € | |
|---|----------------|---|---|--|---------------------|----------|
|  | 806 A P SF | VILLAGGIO GRANADA (sedile piano -scivolo vtr) | Da interrare To plough in | 2,47 | 4.104,00 | |
| | 806 A P SP | VILLAGGIO GRANADA (sedile piano -scivolo poly) | | 2,47 | 4.240,00 | |
| | 806 A P SS | VILLAGGIO GRANADA (sedile piano -scivolo inox) | | 2,47 | 4.816,00 | |
| | 806 A P ST | VILLAGGIO GRANADA (sedile piano -scivolo tunnel) | | 3,47 | 8.921,00 | |
| | 806 A G SF | VILLAGGIO GRANADA (sedile gabbia -scivolo vtr) | | 2,47 | 4.303,00 | |
| | 806 A G SP | VILLAGGIO GRANADA (sedile gabbia -scivolo poly) | | 2,47 | 4.440,00 | |
| | 806 A G SS | VILLAGGIO GRANADA (sedile gabbia -scivolo inox) | | 2,47 | 5.015,00 | |
| | 806 A G ST | VILLAGGIO GRANADA (sedile gabbia -scivolo tunnel) | | 3,47 | 9.121,00 | |
| | | 806 B P SF | VILLAGGIO GRANADA (sedile piano -scivolo vtr) | Filo pavimento To fix on the floor | 2,47 | 4.104,00 |
| | | 806 B P SP | VILLAGGIO GRANADA (sedile piano -scivolo poly) | | 2,47 | 4.240,00 |
| | | 806 B P SS | VILLAGGIO GRANADA (sedile piano -scivolo inox) | | 2,47 | 4.816,00 |
| | | 806 B P ST | VILLAGGIO GRANADA (sedile piano -scivolo tunnel) | | 3,47 | 8.921,00 |
| | | 806 B G SF | VILLAGGIO GRANADA (sedile gabbia -scivolo vtr) | | 2,47 | 4.303,00 |
| | | 806 B G SP | VILLAGGIO GRANADA (sedile gabbia -scivolo poly) | | 2,47 | 4.440,00 |
| | | 806 B G SS | VILLAGGIO GRANADA (sedile gabbia -scivolo inox) | | 2,47 | 5.015,00 |
| | | 806 B G ST | VILLAGGIO GRANADA (sedile gabbia -scivolo tunnel) | | 3,47 | 9.121,00 |
|  | 807 A SF | VILLAGGIO TOLEDO (scivolo vtr) | Da interrare To plough in | 2,36 | 3.650,00 | |
| | 807 A SP | VILLAGGIO TOLEDO (scivolo poly) | | 2,36 | 3.787,00 | |
| | 807 A SS | VILLAGGIO TOLEDO (scivolo inox) | | 2,36 | 4.362,00 | |
| | 807 A ST | VILLAGGIO TOLEDO (scivolo tunnel) | | 3,36 | 8.468,00 | |
| | | 807 B SF | VILLAGGIO TOLEDO (scivolo vtr) | Filo pavimento To fix on the floor | 2,36 | 3.650,00 |
| | | 807 B SP | VILLAGGIO TOLEDO (scivolo poly) | | 2,36 | 3.787,00 |
| | | 807 B SS | VILLAGGIO TOLEDO (scivolo inox) | | 2,36 | 4.362,00 |
| | | 807 B ST | VILLAGGIO TOLEDO (scivolo tunnel) | | 3,36 | 8.468,00 |
|  | 809 A | PALESTRINA SISSY | Da interrare To plough in | 1,50 | 2.535,00 | |
|  | 810 B | CASSETTA NEVADA | Filo pavimento To fix on the floor | 1,31 | 2.243,00 | |
|  | 811 A | BILICO NEBRASKA | Da interrare To plough in | 0,30 | 783,00 | |
|  | 812 A | PRIMULA A MOLLA 4 POSTI | Da interrare To plough in | 0,08 | 755,00 | |
| | 812 B | PRIMULA A MOLLA 4 POSTI | Filo pavimento To fix on the floor | | | |
|  | 813 A | PALESTRINA OKLAHOMA | Da interrare To plough in | 0,59 | 1.553,00 | |
| | 813 B | PALESTRINA OKLAHOMA | Filo pavimento To fix on the floor | | | |

| Immagine Picture | Codice Code | Descrizione Description | Sistema di ancoraggio Anchorage System | Volume m ³ Volume m ³ | Prezzo € Price € |
|---|----------------|--|---|--|---------------------|
|  | 836 A | SCIVOLO CON TORRETTA | Da interrare To plough in | 2,21 | 3.043,00 |
| | 836 B | SCIVOLO CON TORRETTA | Filo pavimento To fix on the floor | | |
|  | 837 A SF | SCIVOLO TENERIFE (scivolo vtr) | Da interrare To plough in | 1,65 | 1.951,00 |
| | 837 A SP | SCIVOLO TENERIFE (scivolo poly) | | 1,65 | 2.088,00 |
| | 837 A SS | SCIVOLO TENERIFE (scivolo inox) | | 1,65 | 2.663,00 |
| | 837 A ST | SCIVOLO TENERIFE (scivolo tunnel) | | 2,65 | 6.769,00 |
| | 837 B SF | SCIVOLO TENERIFE (scivolo vtr) | Filo pavimento To fix on the floor | 1,65 | 1.951,00 |
| | 837 B SP | SCIVOLO TENERIFE (scivolo poly) | | 1,65 | 2.088,00 |
| | 837 B SS | SCIVOLO TENERIFE (scivolo inox) | | 1,65 | 2.663,00 |
| | 837 B ST | SCIVOLO TENERIFE (scivolo tunnel) | | 2,65 | 6.769,00 |
|  | 838 A | SCIVOLO CANARIE | Da interrare To plough in | 1,25 | 1.027,00 |
| | 838 B | SCIVOLO CANARIE | Filo pavimento To fix on the floor | | |
|  | 839 A | SCIVOLO MAREA | Da interrare To plough in | 1,65 | 2.010,00 |
| | 839 B | SCIVOLO MAREA | Filo pavimento To fix on the floor | | |
|  | 852 A | ALTALENA CULLA | Da interrare To plough in | 0,50 | 3.146,00 |
| | 852 B | ALTALENA CULLA | Filo pavimento To fix on the floor | | |
|  | 853 A | BILANCIERE VEGAS | Da interrare To plough in | 0,28 | 1.029,00 |
|  | 854 A | BILICO MONTANA | Da interrare To plough in | 0,22 | 522,00 |
|  | 855 A | BILANCIERE NORMANN | Da interrare To plough in | 0,31 | 1.080,00 |
|  sedile piano sedile a gabbia sedile con rete | 856P A | ALTALENA KENYA 2 POSTI (sedili piani) | Da interrare To plough in | 0,25 | 780,00 |
| | 856P B | ALTALENA KENYA 2 POSTI (sedili piani) | Filo pavimento To fix on the floor | | |
| | 856G A | ALTALENA KENYA 2 POSTI (sedili gabbia) | Da interrare To plough in | 0,29 | 1.179,00 |
| | 856G B | ALTALENA KENYA 2 POSTI (sedili gabbia) | Filo pavimento To fix on the floor | | |
| | 856PG A | ALTALENA KENYA 2 POSTI (sedili piano-gabbia) | Da interrare To plough in | 0,20 | 979,00 |
| | 856PG B | ALTALENA KENYA 2 POSTI (sedili piano-gabbia) | Filo pavimento To fix on the floor | | |

AN.PR.
10

AN.PR.
11

| Immagine Picture | Codice Code | Descrizione Description | Sistema di ancoraggio Anchorage System | Volume m ³ Volume m ³ | Prezzo € Price € |
|---|--|---|---|--|---------------------|
| sedile piano sedile a gabbia sedile orsetto | 856D A | ALTALENA KENYA 2 POSTI (sedili orsetto) | Da interrare To plough in | 0,61 | 2.326,00 |
| | 856D B | ALTALENA KENYA 2 POSTI (sedili orsetto) | Filo pavimento To fix on the floor | | |
| | 856PD A | ALTALENA KENYA 2 POSTI (sedili piano- orsetto) | Da interrare To plough in | 0,45 | 1.550,00 |
| | 856PD B | ALTALENA KENYA 2 POSTI (sedili piano-orsetto) | Filo pavimento To fix on the floor | | |
| | 856GD A | ALTALENA KENYA 2 POSTI (sedili gabbia- orsetto) | Da interrare To plough in | 0,45 | 1.746,00 |
| | 856GD B | ALTALENA KENYA 2 POSTI (sedili gabbia-orsetto) | Filo pavimento To fix on the floor | | |
| sedile piano sedile a gabbia sedile orsetto | 857P A | ALTALENA KENYA 1 POSTO (sedile piano) | Da interrare To plough in | 0,14 | 565,00 |
| | 857P B | ALTALENA KENYA 1 POSTO (sedile piano) | Filo pavimento To fix on the floor | | |
| | 857G A | ALTALENA KENYA 1 POSTO (sedile gabbia) | Da interrare To plough in | 0,19 | 765,00 |
| | 857G B | ALTALENA KENYA 1 POSTO (sedile gabbia) | Filo pavimento To fix on the floor | | |
| | 857D A | ALTALENA KENYA 1 POSTO (sedile orsetto) | Da interrare To plough in | 0,35 | 1.334,00 |
| | 857D B | ALTALENA KENYA 1 POSTO (sedile orsetto) | Filo pavimento To fix on the floor | | |
| sedile piano sedile a gabbia sedile orsetto | 858P A | ALTALENA FLORIDA 1 POSTO (sedile piano) | Da interrare To plough in | 0,29 | 828,00 |
| | 858P B | ALTALENA FLORIDA 1 POSTO (sedile piano) | Filo pavimento To fix on the floor | | |
| | 858G A | ALTALENA FLORIDA 1 POSTO (sedile gabbia) | Da interrare To plough in | 0,34 | 1.027,00 |
| | 858G B | ALTALENA FLORIDA 1 POSTO (sedile gabbia) | Filo pavimento To fix on the floor | | |
| | 858D A | ALTALENA FLORIDA 1 POSTO (sedile orsetto) | Da interrare To plough in | 0,45 | 1.406,00 |
| | 858D B | ALTALENA FLORIDA 1 POSTO (sedile orsetto) | Filo pavimento To fix on the floor | | |
| sedile piano sedile a gabbia sedile orsetto | 859P A | ALTALENA FLORIDA 2 POSTI (sedili piani) | Da interrare To plough in | 0,43 | 1.071,00 |
| | 859P B | ALTALENA FLORIDA 2 POSTI (sedili piani) | Filo pavimento To fix on the floor | | |
| | 859G A | ALTALENA FLORIDA 2 POSTI (sedili gabbia) | Da interrare To plough in | 0,51 | 1.470,00 |
| | 859G B | ALTALENA FLORIDA 2 POSTI (sedili gabbia) | Filo pavimento To fix on the floor | | |
| | 859PG A | ALTALENA FLORIDA 2 POSTI (sedili piano-gabbia) | Da interrare To plough in | 0,46 | 1.271,00 |
| | 859PG B | ALTALENA FLORIDA 2 POSTI (sedili piano-gabbia) | Filo pavimento To fix on the floor | | |
| | 859D A | ALTALENA FLORIDA 2 POSTI (sedili orsetto) | Da interrare To plough in | 0,74 | 2.650,00 |
| | 859D B | ALTALENA FLORIDA 2 POSTI (sedili orsetto) | Filo pavimento To fix on the floor | | |
| | 859PD A | ALTALENA FLORIDA 2 POSTI (sedili piani-orsetto) | Da interrare To plough in | 0,46 | 1.848,00 |
| | 859PD B | ALTALENA FLORIDA 2 POSTI (sedili piani-orsetto) | Filo pavimento To fix on the floor | | |
| 859GD A | ALTALENA FLORIDA 2 POSTI (sedili gabbia-orsetto) | Da interrare To plough in | 0,62 | 2.046,00 | |
| 859GD B | ALTALENA FLORIDA 2 POSTI (sedili gabbia-orsetto) | Filo pavimento To fix on the floor | | | |

 AN.PR.
16

| Immagine Picture | Codice Code | Descrizione Description | Sistema di ancoraggio Anchorage System | Volume m ³ Volume m ³ | Prezzo € Price € |
|---|----------------|---|---|--|---------------------|
|  | 909 A SS | VILLAGGIO DOUGLAS (scivolo inox) | Da interrare To plough in | 5,13 | 7.875,00 |
| | 909 A SP | VILLAGGIO DOUGLAS (scivolo poly) | | | 7.581,00 |
| | 909 B SS | VILLAGGIO DOUGLAS (scivolo inox) | Filo pavimento To fix on the floor | 5,13 | 7.875,00 |
| | 909 B SP | VILLAGGIO DOUGLAS (scivolo poly) | | | 7.581,00 |
|  | 910 A SS | TORRETTA EMERALD (scivolo inox) | Da interrare To plough in | 2,95 | 3.724,00 |
| | 910 A SP | TORRETTA EMERALD (scivolo poly) | | | 3.430,00 |
| | 910 B SS | TORRETTA EMERALD (scivolo inox) | Filo pavimento To fix on the floor | 2,95 | 3.724,00 |
| | 910 B SP | TORRETTA EMERALD (scivolo poly) | | | 3.430,00 |
|  | 911 A SP | VILLAGGIO EL DORADO (scivolo tunnel/poly) | Da interrare To plough in | 10,51 | 15.601,00 |
| | 911 A SS | VILLAGGIO EL DORADO (scivoli inox) | | 9,51 | 11.955,00 |
| | 911 B SP | VILLAGGIO EL DORADO (scivolo tunnel/poly) | Filo pavimento To fix on the floor | 10,51 | 15.601,00 |
| | 911 B SS | VILLAGGIO EL DORADO (scivoli inox) | | 9,51 | 11.955,00 |
|  | 912 A P SP | VILLAGGIO TORTUGA (sedile piano-scivolo tunnel/poly) | Da interrare To plough in | 14,67 | 21.866,00 |
| | 912 A G SP | VILLAGGIO TORTUGA (sedile gabbia-scivolo tunnel/poly) | | | 22.065,00 |
| | 912 B P SP | VILLAGGIO TORTUGA (sedile piano-scivolo tunnel/poly) | Filo pavimento To fix on the floor | 14,67 | 21.866,00 |
| | 912 B G SP | VILLAGGIO TORTUGA (sedile gabbia-scivolo tunnel/poly) | | | 22.065,00 |
|  | 913 A | PALESTRINA FAYETTE | Da interrare To plough in | 2,37 | 2.688,00 |
| | 913 B | PALESTRINA FAYETTE | Filo pavimento To fix on the floor | | |
|  | 914 A | GIOCO A MOLLA TOPINO | Da interrare To plough in | 0,07 | 628,00 |
| | 914 B | GIOCO A MOLLA TOPINO | Filo pavimento To fix on the floor | | |
|  | 915 A | GIOCO A MOLLA JUMBO | Da interrare To plough in | 0,07 | 792,00 |
| | 915 B | GIOCO A MOLLA JUMBO | Filo pavimento To fix on the floor | | |
|  | 916 A | GIOCO A MOLLA PACIFIC | Da interrare To plough in | 0,07 | 788,00 |
| | 916 B | GIOCO A MOLLA PACIFIC | Filo pavimento To fix on the floor | | |
|  | 917 A | GIOCO A MOLLA CLOWN | Da interrare To plough in | 0,13 | 1.256,00 |
| | 917 B | GIOCO A MOLLA CLOWN | Filo pavimento To fix on the floor | | |
|  | 918 A | GIOCO A MOLLA SKY | Da interrare To plough in | 0,13 | 1.225,00 |
| | 918 B | GIOCO A MOLLA SKY | Filo pavimento To fix on the floor | | |

AN.PR.
09

| Immagine Picture | Codice Code | Descrizione Description | Sistema di ancoraggio Anchorage System | Volume m ³ Volume m ³ | Prezzo € Price € |
|---|----------------|-----------------------------------|---|--|---------------------|
|  | 931 A | ARTURO A MOLLA | Da interrare To plough in | 0,21 | 538,00 |
| | 931 B | ARTURO A MOLLA | Filo pavimento To fix on the floor | | |
|  | 932 A | BRI GITTA A MOLLA | Da interrare To plough in | 0,21 | 538,00 |
| | 932 B | BRI GITTA A MOLLA | Filo pavimento To fix on the floor | | |
|  | 933 A | FUFFY A MOLLA | Da interrare To plough in | 0,21 | 538,00 |
| | 933 B | FUFFY A MOLLA | Filo pavimento To fix on the floor | | |
|  | 934 B | SCIVOLO DUDU' | Filo pavimento To fix on the floor | 0,73 | 1.498,00 |
|  | 935 B W | SCIVOLO JUMA WOOD | Filo pavimento To fix on the floor | 0,55 | 944,00 |
|  | 935 B P | SCIVOLO JUMA POLY | Filo pavimento To fix on the floor | 0,55 | 1.489,00 |
|  | 936 A | PERA A MOLLA | Da interrare To plough in | 0,05 | 557,00 |
| | 936 B | PERA A MOLLA | Filo pavimento To fix on the floor | | |
|  | 937 A | MELA A MOLLA | Da interrare To plough in | 0,05 | 557,00 |
| | 937 B | MELA A MOLLA | Filo pavimento To fix on the floor | | |
|  | 938 A | LIMONE A MOLLA | Da interrare To plough in | 0,05 | 557,00 |
| | 938 B | LIMONE A MOLLA | Filo pavimento To fix on the floor | | |
|  | 939 A SG | TORRETTA PEGGY (scala a gradini) | Da interrare To plough in | 1,30 | 4.043,00 |
| | 939 B SG | TORRETTA PEGGY (scala a gradini) | Filo pavimento To fix on the floor | | |
|  | 939 A RA | TORRETTA PEGGY (risalita appigli) | Da interrare To plough in | 1,33 | 3.329,00 |
| | 939 B RA | TORRETTA PEGGY (risalita appigli) | Filo pavimento To fix on the floor | | |
|  | 939 A RR | TORRETTA PEGGY (risalita rete) | Da interrare To plough in | 1,30 | 3.201,00 |
| | 939 B RR | TORRETTA PEGGY (risalita rete) | Filo pavimento To fix on the floor | | |

AN.PR.
14

AN.PR.
14

AN.PR.
14

AN.PR.
15

AN.PR.
15

| Immagine Picture | Codice Code | Descrizione Description | Sistema di ancoraggio Anchorage System | Volume m ³ Volume m ³ | Prezzo € Price € |
|---|----------------|--|---|--|---------------------|
|  | 944 A RA | VILLAGGIO ALAKAY (risalita appigli) | Da interrare To plough in | 3,00 | 6.235,00 |
| | 944 B RA | VILLAGGIO ALAKAY (risalita appigli) | Filo pavimento To fix on the floor | | |
|  | 944 A RR | VILLAGGIO ALAKAY (risalita rete) | Da interrare To plough in | 3,00 | 6.128,00 |
| | 944 B RR | VILLAGGIO ALAKAY (risalita rete) | Filo pavimento To fix on the floor | | |
|  | 945 A | TORRETTA LUANA | Da interrare To plough in | 0,99 | 2.600,00 |
| | 945 B | TORRETTA LUANA | Filo pavimento To fix on the floor | | |
|  | 946 A | TORRETTA SPLASH | Da interrare To plough in | 0,88 | 2.277,00 |
| | 946 B | TORRETTA SPLASH | Filo pavimento To fix on the floor | | |
|  | 947 A | VILLAGGIO SIMBA | Da interrare To plough in | 4,06 | 3.673,00 |
| | 947 B | VILLAGGIO SIMBA | Filo pavimento To fix on the floor | | |
|  | 948 A | PALESTRINA BAGHERA | Da interrare To plough in | 1,70 | 2.926,00 |
| | 948 B | PALESTRINA BAGHERA | Filo pavimento To fix on the floor | | |
|  | 970 A | VILLAGGIO AGADIR | Da interrare To plough in | 2,70 | 6.380,00 |
| | 970 B | VILLAGGIO AGADIR | Filo pavimento To fix on the floor | | |
|  | 971 A | VILLAGGIO MARRAKECH | Da interrare To plough in | 2,70 | 6.990,00 |
| | 971 B | VILLAGGIO MARRAKECH | Filo pavimento To fix on the floor | | |
|  <small>sedile piano sedile a gabbia sedile orsetto</small> | 972P A | ALTAENA TRILLI 2 POSTI (sedili piani) | Da interrare To plough in | 0,46 | 918,00 |
| | 972G A | ALTAENA TRILLI 2 POSTI (sedili gabbia) | Da interrare To plough in | 0,53 | 1.526,00 |
| | 972PG A | ALTAENA TRILLI 2 POSTI (sedili piani-gabbia) | Da interrare To plough in | 0,49 | 1.226,00 |
| | 972D A | ALTAENA TRILLI 2 POSTI (sedili orsetto) | Da interrare To plough in | 0,79 | 2.600,00 |
| | 972PD A | ALTAENA TRILLI 2 POSTI (sedili piani-orsetto) | Da interrare To plough in | 0,61 | 1.710,00 |
| | 972GD A | ALTAENA TRILLI 2 POSTI (sedili gabbia-orsetto) | Da interrare To plough in | 0,65 | 2.050,00 |

AN.PR.
17

Elastocolor Waterproof

Pittura acrilica per il contatto permanente con acqua, impermeabile e di facile pulibilità, per esterni ed interni.

CONSUMO:

- 0,3-0,5 kg/m² (riferito a due mani di prodotto) per strutture non immerse in acqua;
- 0,6-0,8 kg/m² (riferito a due/tre mani di prodotto) per strutture immerse in acqua.

APPLICAZIONE: pennello, rullo.



| Codice | Confezione | Pallets | Prezzo - Euro/kg |
|---|---------------|---------|------------------|
| Bianco e colori mazzetta "Soft Colours" | Fustini 20 kg | 33x20 | € 17,500 |
| Cartella Colori Mapei Tinte al campione | Fustini 20 kg | 33x20 | € 18,000 |
| | Fustini 20 kg | 33x20 | € 18,500 |



Elastorapid

Adesivo cementizio bicomponente altamente deformabile ad elevate prestazioni, con tempo aperto allungato, a presa ed idratazione rapida e a scivolamento verticale nullo, per piastrelle ceramiche e materiale lapideo (spessore dell'adesivo fino a 10 mm).

CONSUMO: 3-8 kg/m².

APPLICAZIONE: spatola dentata 4 o 5 o 6 o 10.



| Codice | Confezione | Pallets | Prezzo - Euro/kg |
|--------------------|---------------------------------------|-----------------------|------------------|
| GRIGIO: 140825 | KIT (A+B) DA 31,25 KG Sacchi 25 kg | 50x25 } 100x6,25 } | € 1,750 |
| 140906 | Taniche 6,25 kg | | |
| BIANCO: 140725 | KIT (A+B) DA 31,25 KG Sacchi 25 kg | 50x25 } 100x6,25 } | € 2,350 |
| 141006 | Taniche 6,25 kg | | |
| COMP. B: 140956 | Taniche 6,25 kg | 96x6,25 | € 5,150 |



La conformità di Elastorapid è comprovata dai certificati ITT n° 25070277/Gi (TUM) e n° 25080024/Gi (TUM) emessi dal laboratorio Technische Universität München (Germania)

Epojet

Resina epossidica bicomponente superfluida per iniezioni e ancoraggi.

CONSUMO:

- sigillatura di fessure: 1,1 kg/l di cavità da riempire;
- incollaggio calcestruzzo-acciaio: 1,1 kg/m² per mm di spessore.

APPLICAZIONE: iniezione per gravità o in pressione.



| Codice | Confezione | Pallets | Prezzo - Euro/kg |
|--------|-------------------------------------|------------------------|------------------|
| 156104 | KIT (A+B) DA 4 KG Fustini 3,2 kg | 120x3,2 } 120x0,8 } | € 26,500 |
| 157104 | Flaconi 0,8 kg | | |
| 156103 | KIT (A+B) DA 2,5 KG Fustini 2 kg | 120x2 } 120x0,5 } | € 29,500 |
| 157103 | Flaconi 0,5 kg | | |



Epojet LV

Resina epossidica bicomponente, a bassissima viscosità, per l'iniezione in microfessure.

CONSUMO:

- sigillatura di fessure: 1,1 kg/l di cavità da riempire;
- incollaggio calcestruzzo-acciaio: 1,1 kg/m² per mm di spessore.

APPLICAZIONE: iniezione per gravità o in pressione.



| Codice | Confezione | Pallets | Prezzo - Euro/kg |
|--------|-------------------------------------|----------------------|------------------|
| 157503 | KIT (A+B) DA 2,5 KG Fustini 2 kg | 120x2 } 120x0,5 } | € 31,800 |
| 157703 | Flaconi 0,5 kg | | |



Eporip

Adesivo epossidico bicomponente, esente da solventi, per riprese di getto e per la sigillatura monolitica delle fessure nei massetti.

CONSUMO:

- 0,5-2 kg/m² (riprese di getto);
- 1,35 kg/l di cavità da riempire (sigillatura fessure).

APPLICAZIONE: pennello o per colatura.



| Codice | Confezione | Pallets | Prezzo - Euro/kg |
|--------|--------------------------------------|------------------------|------------------|
| 152110 | KIT (A+B) DA 10 KG Fustini 7,5 kg | 60x7,5 } 60x2,5 } | € 18,000 |
| 153110 | Fustini 2,5 kg | | |
| 152102 | KIT (A+B) DA 2 KG Fustini 1,5 kg | 198x1,5 } 198x0,5 } | € 21,000 |
| 153102 | Fustini 0,5 kg | | |



Mapelastic

Malta cementizia bicomponente elastica fino a -20°C per l'impermeabilizzazione di balconi, terrazzi, bagni e piscine.

CONSUMO:

- 1,7 kg/m² per mm di spessore (a mano);
- 2,2 kg/m² per mm di spessore (a spruzzo).

APPLICAZIONE: con spatola o a spruzzo.

N.B.: il componente B può essere venduto separatamente dal componente A.



| Codice | Confezione | Pallets | Prezzo - Euro/kg |
|---------|--|------------------------------|------------------|
| 167124 | KIT (A+B) DA 32 KG Sacchi 24 kg } Tanche 8 kg } Unità 16 kg } | 50x24 } 50x8 } 27x16 } | € 3,150 |
| 168108 | | | |
| 167116 | | | |
| COMP. B | | | |
| 168158 | Tanche 8 kg | 66x8 | € 10,900 |



Mapelastic AquaDefense

Membrana liquida elastica pronta all'uso, ad asciugamento estremamente rapido, per impermeabilizzazioni all'interno e all'esterno.

CONSUMO: 1,3 kg/m² per mm di spessore.

APPLICAZIONE: rullo a pelo lungo, pennello o spatola.



| Codice | Confezione | Pallets | Prezzo - Euro/kg |
|---------|----------------|---------|------------------|
| 7345215 | Fustini 15 kg | 33x15 | € 7,750 |
| 7345207 | Fustini 7,5 kg | 64x15 | € 8,250 |



Mapelastic Foundation

Malta cementizia bicomponente elastica per l'impermeabilizzazione di superfici in calcestruzzo soggette a spinta idraulica positiva e negativa.

CONSUMO:

- 1,65 kg/m² per mm di spessore (a rullo);
- 2,20 kg/m² per mm di spessore a spruzzo.

APPLICAZIONE: a rullo o a spruzzo.



| Codice | Confezione | Pallets | Prezzo - Euro/kg |
|---------|--|--------------------|------------------|
| 168322 | KIT (A+B) DA 32 KG Sacchi in polietilene sottovuoto 22 kg } Tanche 10 kg } | 50x22 } 50x10 } | € 3,650 |
| 168410 | | | |
| COMP. B | | | |
| 168460 | Tanche 10 kg | 50x10 | € 10,000 |



Mapelastic Smart

Malta cementizia bicomponente ad elevata elasticità (con crack-bridging > 2 mm) da applicare a spatola o rullo, per l'impermeabilizzazione di balconi, terrazze, bagni e piscine e per la protezione contro gli agenti aggressivi.

CONSUMO:

- circa 1,6 kg/m² per mm di spessore se applicato a spatola o a rullo;
- circa 2,2 kg/m² per mm di spessore se applicato a spruzzo.

APPLICAZIONE: a spatola, a rullo o a spruzzo.



| Codice | Confezione | Pallets | Prezzo - Euro/kg |
|---------|--|--------------------|------------------|
| 167720 | KIT (A+B) DA 30 KG Sacchi 20 kg } Tanche 10 kg } | 50x20 } 50x10 } | € 3,850 |
| 168710 | | | |
| COMP. B | | | |
| 168760 | Tanche 10 kg | 66x10 | € 10,400 |



Mapelastic Turbo NOVITA'

Malta cementizia bicomponente elastica a rapido asciugamento, anche a basse temperature e con sottofondi non perfettamente asciutti, per l'impermeabilizzazione di terrazzi e balconi.

CONSUMO: ca. 2,4 kg/m² (per due mani di prodotto con interposta armatura).

APPLICAZIONE: spatola o rullo.



| Codice | Confezione | Pallets | Prezzo - Euro/kg |
|---------|--|-------------------|------------------|
| 1676120 | KIT (A+B) DA 36 KG Sacchi 20 kg } Tanche 16 kg } | 50x20 | € 4,500 |
| 1676216 | | | |
| 1676110 | KIT (A+B) DA 18 KG Sacchi 10 kg } Tanche 8 kg } | 60x10 } 60x8 } | € 5,000 |
| 1676208 | | | |





Daniela Fabiano <arch.fabiano@gmail.com>

Pali Illuminazione offerta

3 messaggi

Antonio Semplicio <antonio.simplicio@loconsole.com>
A: arch.fabiano@gmail.com

7 novembre 2017 08:29

Buongiorno Daniela, ti giro i prezzi dei pali:

N. 116 palo conico curvato in acciaio

S235jr zincato a caldo

dm.120x3 hpl4.50 verniciato a

polvere ral da definire prezzo listino 304,00 cad. + iva

N. 6 palo conico curvato in acciaio

S235jr zincato a caldo

dm.138-60x3 hpl6.00 verniciato

a polvere ral da definire prezzo listino € 368,00 cad. + iva

in alternativa

N. 6 Palo conico curvato in acciaio S235jr zincato a caldo con doppio sbraccio di cui 1 smontabile Hpl 8 verniciato prezzo listino € 838,00 cad. + iva

N. 122 morsettiera e portella a filo palo

a 1 fusiibili verniciata prezzo listino € 42,00 cad. + iva


saluti

ANTONIO SIMPLICIO Cellulare 335 7321556


Loconsole P.V.A. Sas

www.loconsole.com


Tel 080 5432390

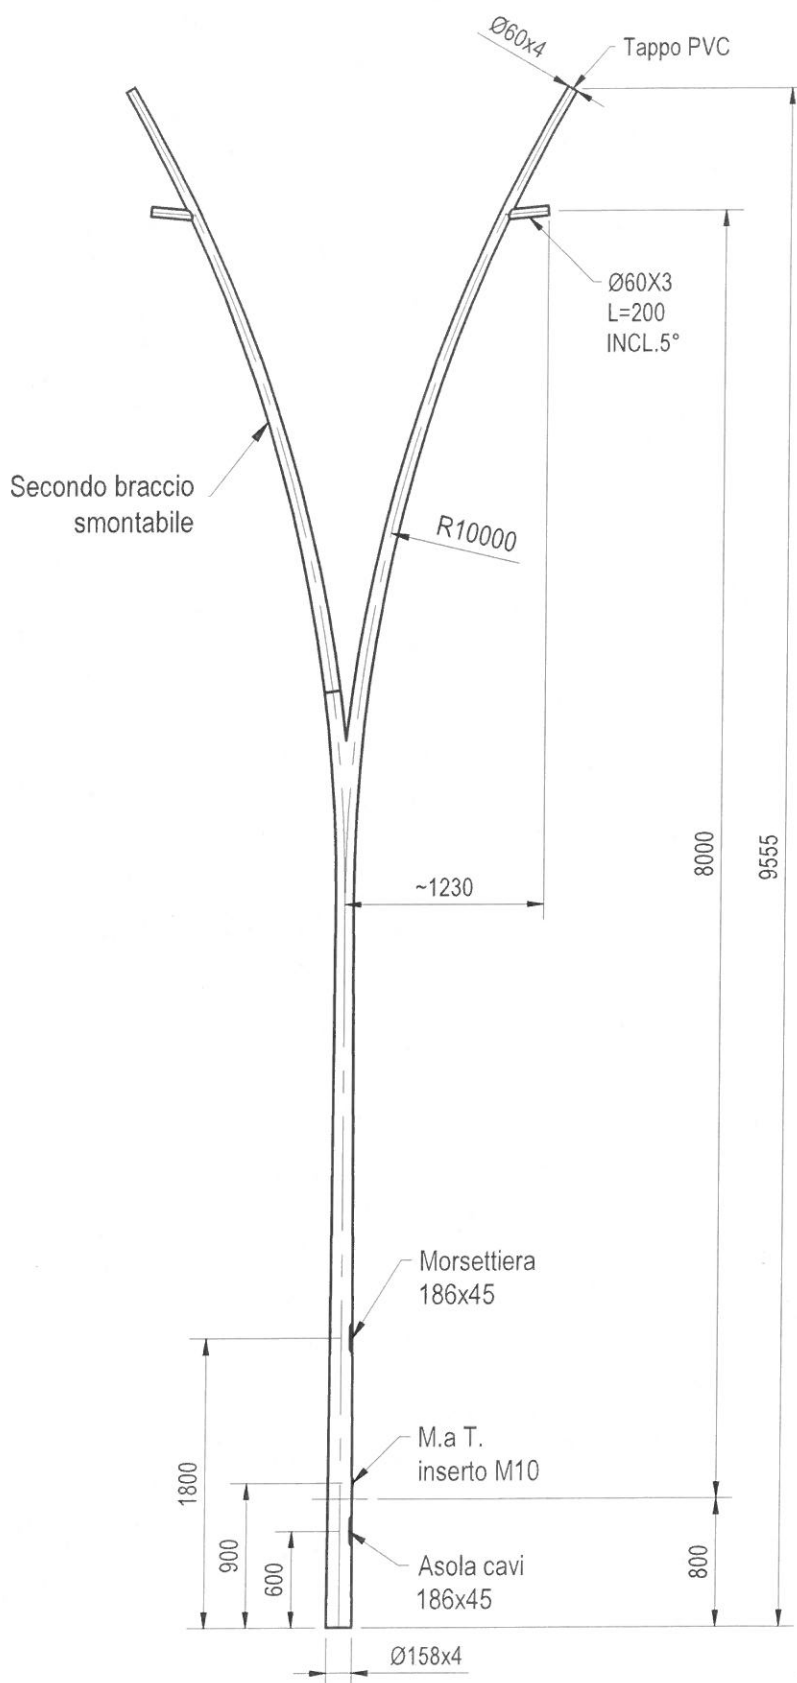

| | | | | |
|------------------------------|---|------------------|-------------------------|---------------------|
| CODICE: BELIZE 8-D | TITOLO: P.CONICO CURVATO DOPPIO Ø158-60x4 Hpl=8000 | | | |
| | MATERIALE: S235JR UNI EN 10025 | | PESO (Kg): 141.9 zn | Sup.Vern.(mq): 4.16 |
| | PROTEZIONE: ZINCATURA A CALDO EN ISO 1461 - UNI EN 40/5 | | FOGLIO: 1 di 1 | |
| | DISEGNATO: UT | REV: 0 | FORMATO: A4 | SCALA: 1:40 |
| | APPROVATO: DIR | DATA: 25/05/2017 | TOLLERANZE: UNI EN 40/2 | |
| | NOME FILE: V:\ARCHITETTONICI PROGETTO\BELIZE 8-D.dwg | | | |

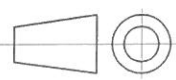



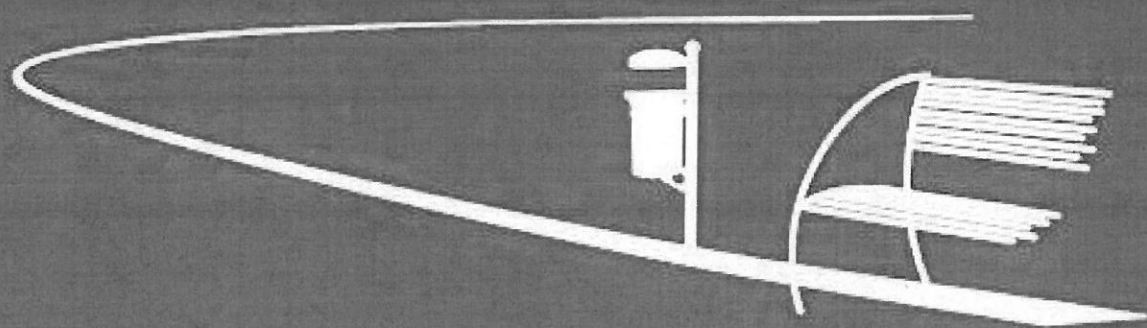


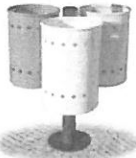



LISTINO PREZZI 2014



EFFE.DI. S.r.l.
metal design

| IMMAGINE | CODICE | DESCRIZIONE ARTICOLO | PREZZO DA LISTINO |
|---|----------------|---|--------------------------|
|  | A446 | Panchina BOLINA | € 520,00 |
|  | A446_PN | Panchina BOLINA PINO | € 350,00 |
|  | A448 | Panchina VELA IN LEGNO | € 440,00 |
|  | A449 | Panchina VELA VERNICIATA | € 380,00 |
|  | A450 | Panchina ATLANTIDE SEMICIRCOLARE | A PREVENTIVO |
|  | A451 | Panchina ONDA A SBALZO | € 600,00 |
|  | A452 | Panchina IN LEGNO DI PINO | € 380,00 |
|  | A453 | Panchina SCIROCCO CENTRO STORICO cm 200 | € 700,00 |
|  | A454 | Panchina RONDINE CON BRACCIOLI | € 560,00 |

| IMMAGINE | CODICE | DESCRIZIONE ARTICOLO | PREZZO DA LISTINO |
|---|-------------------|--|--------------------------|
|  | C101_POS | Cestino LEVANTE CENTRO STORICO CON POSACENERE | € 140,00 |
|  | C101_DP | Cestino LEVANTE CENTRO STORICO DOPPIO | € 240,00 |
|  | C101_AM | Cestino LEVANTE CENTRO STORICO CON ATTACCO A MURO | € 100,00 |
|  | C102 | Cestino OSTRO PER PARCHI VERNICIATO | € 72,00 |
|  | C102_INOX | Cestino OSTRO PER PARCHI INOX AISI 304 | € 360,00 |
|  | C102_AP | Cestino OSTRO PER PARCHI CON ATTACCO A PALO / MURO | € 72,00 |
|  | C102_ZIN | Cestino OSTRO PER PARCHI ZINCATO A CALDO | € 70,00 |
|  | C102_K3RSU | Cestino OSTRO PER RACCOLTA DIFFERENZIATA | € 300,00 |
|  | C103 | Cestino BORA CON COPERCHIO | € 100,00 |

| | |
|--|---|
| FORME D'ACQUA | Arch. Daniela Fabiano |
| brand di Ecosistem sas di Orazio Gianluca via San Michele, 4 30013 Cavallino Treporti - Venezia T +39 041 5301820 F +39 041 5309427 M +39 335 7571224 gianluca@formedacqua.com www.formedacqua.com P.IVA 03163250271 | arch.fabiano@gmail.com +39 347 4401176 |

FONTANA VULCAN WHITE LED

Pag. 01

Rev. 00

02/11/17

Gioco d'acqua centrale

| Descrizione lavori | Quantità |
|---|-----------|
| OASE Aquarius Professional 12000 220V 270W IP68 140l/min/H3m | n° 1 |
| OASE Vulcan 43-3 Silver 1" | n° 1 |
| OASE Swivel Connection 1 ^{1/2} " | n° 1 |
| Nipple ridotto 1"x1 ^{1/2} " | n° 1 |
| Prefiltro in acciaio inox AISI316 con alloggiamento pompa, fari e trasformatore | n° 1 |
| Pressacavo inox AISI316 IP68 con raccorderia in PE per controllo isolamento | n 1 |
| Materiale di consumo | A corpo 1 |

Illuminazione gioco d'acqua

| Descrizione lavori | Quantità |
|---|----------|
| Profilux 350/01 IP68 24V 7,5W White | n° 3 |
| Underwater power supply 250/24V/01 | n° 1 |
| Pressacavo inox AISI316 IP68 con raccorderia in PE per controllo isolamento | n 1 |

Impianto di filtrazione automatico con controllo pH/Rx

| Descrizione lavori | Quantità |
|---|-----------|
| ASTRAL Pump Sena 1/3HP 0,30KW 220V 7000l/h | n° 1 |
| ASTRAL Aster Sand Filter 350 | n° 1 |
| ASTRAL Valvola selettiva laterale 11/2" | n° 1 |
| ASTRAL Pannello combinato Mirco Astral con doppia pompa dosatrice peristaltica per acidificazione e clorazione automatica dell'acqua con porta sonda e sonde di controllo per la lettura dei parametri pH/Redox con reintegro per iniezione diretta | n° 1 |
| ASTRAL Vetro polarizzato diam. 0,5-1,0 mm | Kg 50 |
| ASTRAL Vetro polarizzato diam. 3,0-7,0 mm | Kg 25 |
| Tanica di acido 25 Kg | n° 1 |
| Tanica di cloro liquido 25 Kg | n° 1 |
| Collettore di aspirazione e mandata PVC diam. 50mm | A corpo 1 |
| Materiale di consumo | A corpo 1 |

Carico automatico su immissione filtrazione diam. 1"

| Descrizione lavori | Quantità |
|---|-----------|
| OASE Sensore di livello WSS 04 with dry running protection | n° 1 |
| Elettrovalvola da 1" FF | n° 1 |
| Pressacavo inox AISI316 IP68 con raccorderia in PE per controllo isolamento | n 1 |
| Materiale di consumo | A corpo 1 |

Troppo pieno e scarico di fondo in bronzo diam. 70mm

| Descrizione lavori | Quantità |
|--|----------|
| OASE Concret Part 70 T | n° 1 |
| OASE Overflow/drain armature 70/1000 T | n° 1 |

FONTANA VULCAN WHITE LED

Pag. 02
Rev. 00
02/11/17

Quadro elettrico 220V

| Descrizione lavori | Quantità |
|---|-----------|
| Pannello di controllo 220V per la gestione automatica della fontana, con timer di programmazione gioco d'acqua e filtrazione, timer astronomico per l'illuminazione e centralina per la gestione del livello d'acqua in vasca con protezione pompe in caso di mancanza d'acqua in vasca | n° 1 |
| Cavi di cablaggio fino ad una distanza di 20m dalla fontana al quadro elettrico | A corpo 1 |

| | | |
|--|---|------------------|
| Imponibile fornitura, installazione e collaudo fontana c/o Bari | € | 16.480,00 |
|--|---|------------------|

Tutti i prezzi sono IVA esclusa

L'offerta è valida sino al 31/12/2017

Pagamento:

30% alla conferma d'ordine

30% pre avvio fornitura e installazione impianti posati in cls

30% pre avvio fornitura e installazione utenze (luci, pompe, filtro e carico automatico)

10% pre collaudo impianti

Garanzia 12 mesi dalla data di collaudo

Servizi e materiali non compresi

Sono escluse tutte le opere murarie, gli scavi e i riempimenti, i materiali edili, quali pozzetti, coperchi, tubi di scarico, tubi corrugati e relativi materiali di consumo non previsti dal presente documento

Assorbimenti elettrici

270,00 W/ora - Gioco d'acqua centrale

15,50 W/ora - Illuminazione gioco d'acqua centrale

310,00 W/ora - Filtrazione

0,60 KW/ora - Massimo assorbimento in esercizio



Daniela Fabiano <arch.fabiano@gmail.com>

preventivo corpi illuminanti

3 messaggi

Antonio Semplicio <antonio.simplicio@loconsole.com>
A: arch.fabiano@gmail.com

3 novembre 2017 10:09

N. 94 SKYLED-L 12 LED 700mA 27W CL. II

- Corpo in pressofusione di alluminio
- Verniciatura a polvere colore nero satinato opaco
- Vetro piano temperato
- IP65
- Attacco laterale fisso \approx 60mm
- Ottica stradale
- 3000K-CRI>70
- Alimentatore elettronico a corrente costante
- Tensione di alimentazione 220-240V/50-60Hz
- Flusso luminoso emesso 2.550Lm **Prezzo listino cad.€ 396,00.=**

N. 28 SKYLED-L 18 LED 700mA 35W CL. II

- Corpo in pressofusione di alluminio
- Verniciatura a polvere colore nero satinato opaco
- Vetro piano temperato
- IP65
- Attacco laterale fisso \approx 60mm
- Ottica stradale
- 3000K-CRI>70
- Alimentatore elettronico a corrente costante

- Tensione di alimentazione 220-240V/50-60Hz
- Flusso luminoso emesso 3.325Lm **Prezzo listino cad.€ 420,00.=**

N. 6 SKYLED-L 32 LED 700mA 72W CL. II

- Corpo in pressofusione di alluminio
- Verniciatura a polvere colore nero satinato opaco
- Vetro piano temperato
- IP65
- Attacco laterale fisso \approx 60mm
- Ottica stradale

1788_2017_am_LOCONSOLE.doc

- 3000K-CRI>70
- Alimentatore elettronico a corrente costante
- Tensione di alimentazione 220-240V/50-60Hz
- Flusso luminoso emesso 6.840Lm **Prezzo listino cad.€ 466,00.=**

Condizioni di fornitura:

Iva Come per legge

Trasporto e montaggio escluso

Validita' dicembre 2017

ANTONIO SIMPLICIO Cellulare 335 7321556

Loconsole P.V.A. Sas

www.loconsole.com


Tel 080 5432390

Fax 080 5434049

e-mail antonio.simplicio@loconsole.com

INFORMAZIONI STRETTAMENTE CONFIDENZIALI

Le informazioni contenute nella presente comunicazione e i relativi allegati possono essere riservate e sono, comunque, destinate esclusivamente alle persone o alle società espressamente indicati. L'utilizzo non autorizzato del presente messaggio è vietato e potrebbe costituire reato. La diffusione, distribuzione, copiatura e altro uso delle informazioni contenute nel documento trasmesso da parte di qualsiasi soggetto diverso dal destinatario è proibita, sia ai sensi dell'art. 616 c.p., che ai sensi del D.Lgs. n.196/2003. Se per errore avete ricevuto questo messaggio vi preghiamo di distruggerlo e di

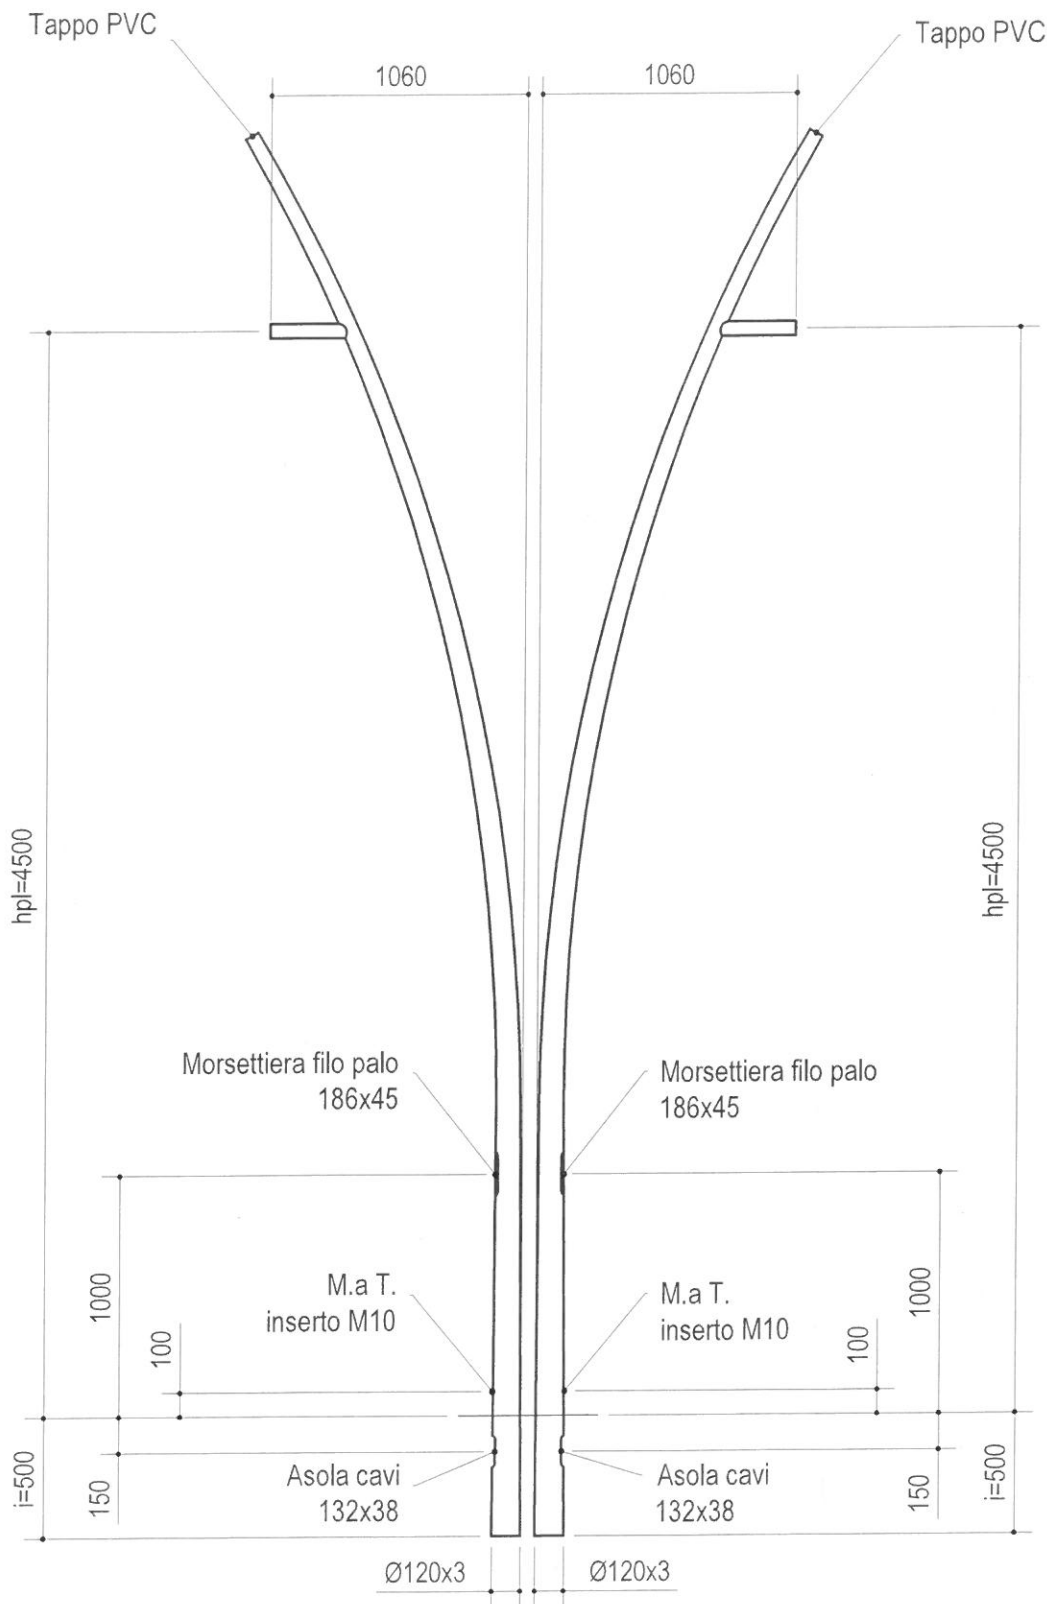

CODICE:

TITOLO:

MATERIALE: S235JR UNI EN 10025

PESO (Kg): -

Sup.Vern.(mq): -

PROTEZIONE: ZINCATURA A CALDO EN ISO 1461 - UNI EN 40/5

FOGLIO: 1 di 1

DISEGNATO: -

REV: 0

FORMATO: A4

SCALA: 1:

APPROVATO: -

DATA: 03/11/2017

TOLLERANZE: UNI EN 40/2

NOME FILE: Y:\DISEGNI_ARCHITETTONICI PROGETTO\PRJ171103A - Conici curvati Loconsole.dwg

