



COMUNE DI GIOVINAZZO  
Città Metropolitana di Bari  
Assessorato OO.PP. e Lavori Pubblici  
Assessorato allo Sport

SETTORE GESTIONE DEL TERRITORIO




Restauro e riqualificazione  
"Villa Comunale" (Piazza Garibaldi)  
PROGETTO ESECUTIVO




ELABORATO\_04a  
BLOCCO SERVIZI  
STATO DI FATTO - Pianta, sezioni e prospetti  
PROGETTO - Pianta, sezioni e prospetti

SCALA  
1:100  
DATA  
Dicembre 2017


PROGETTISTA  
arch. Daniela Fabiano  
COLLABORATORE  
ing. Anna Lobascio

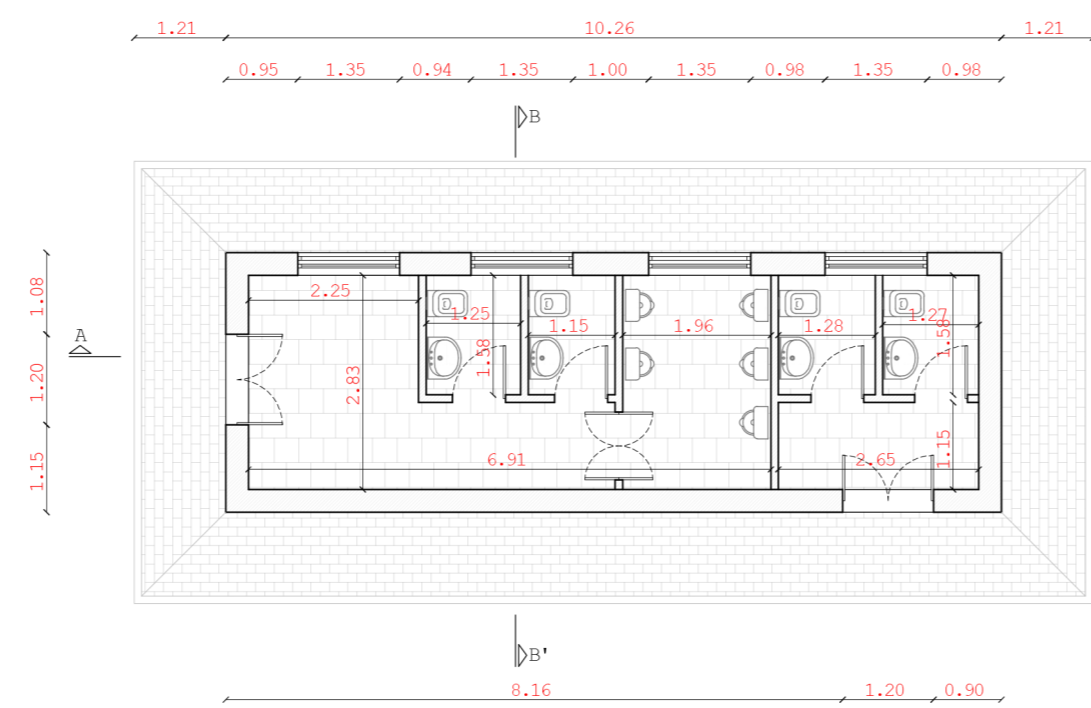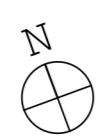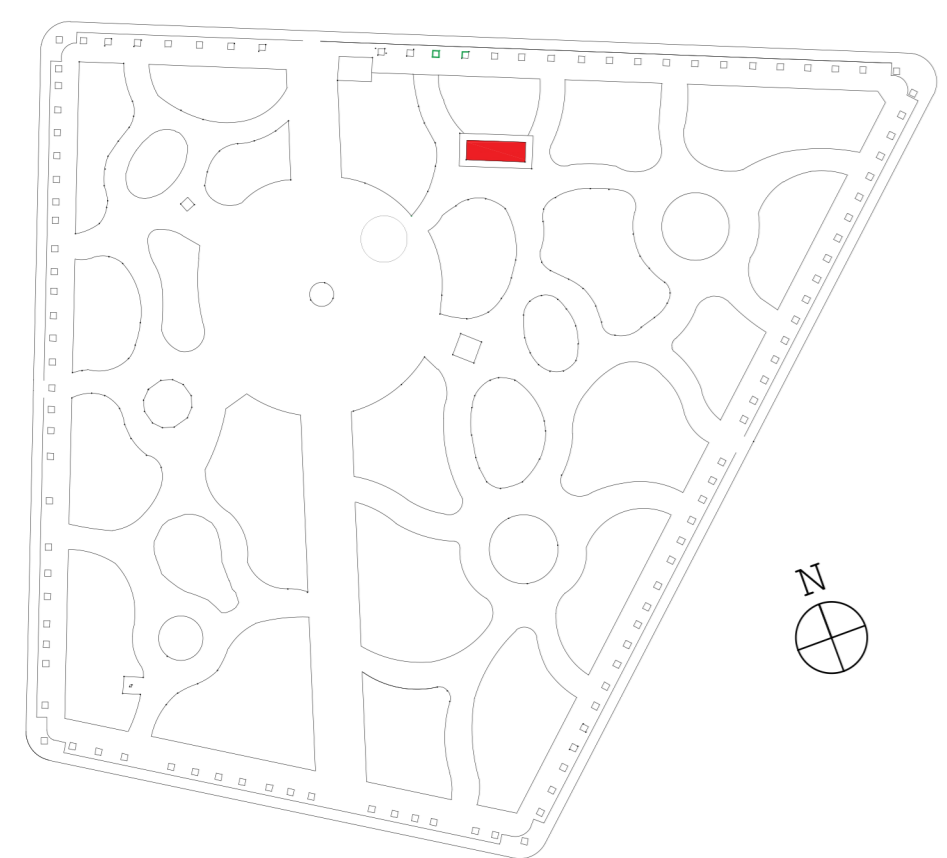


PLANIMETRIA

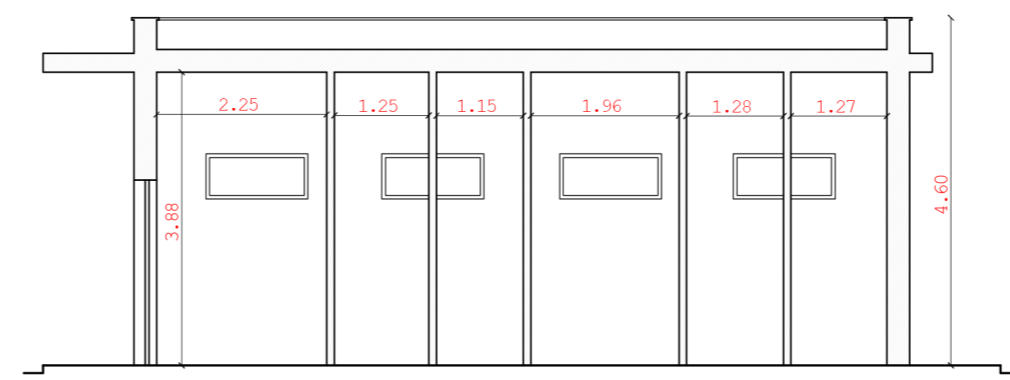


SEZIONE A-A'

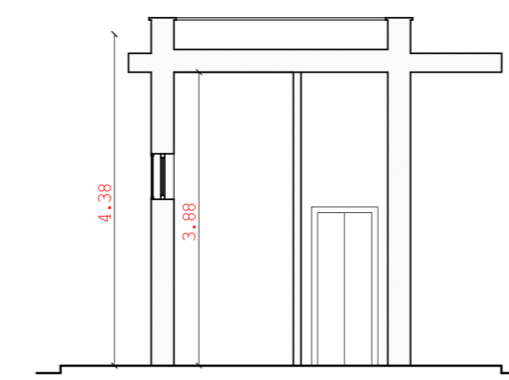


SEZIONE B-B'

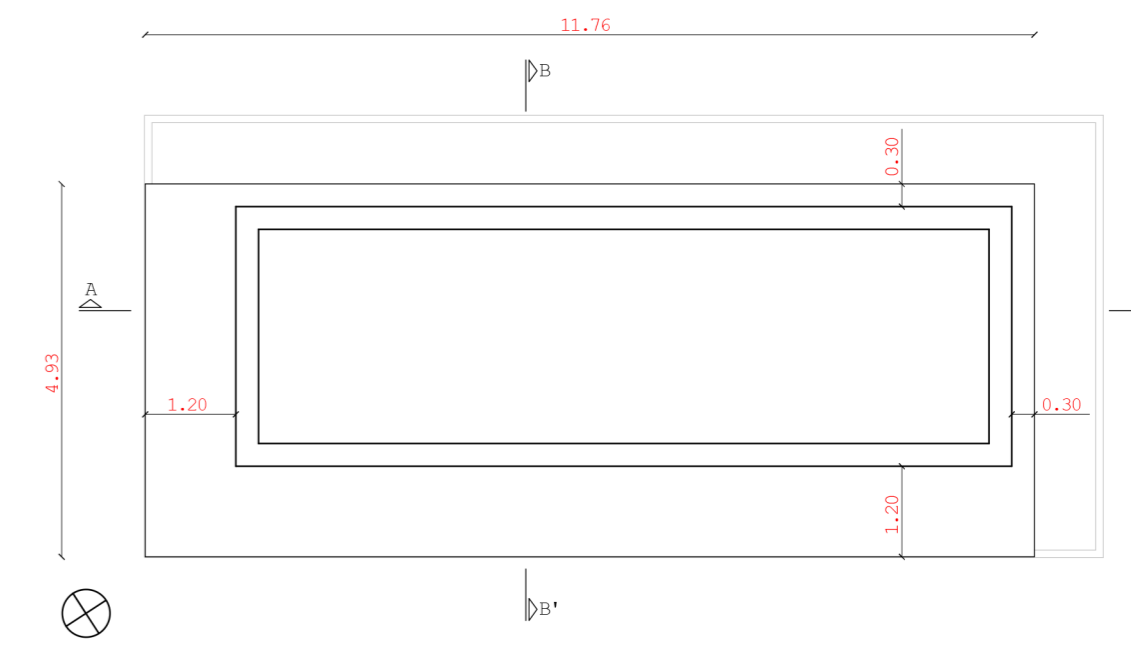


PIANTA COPERTURA

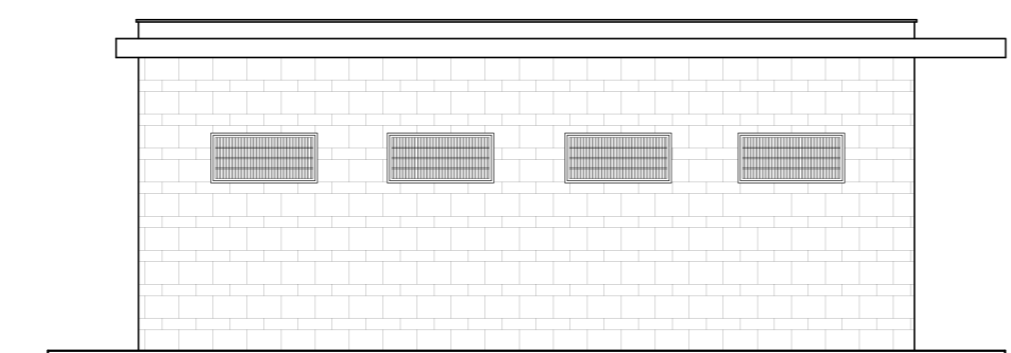


PROSPETTO NORD

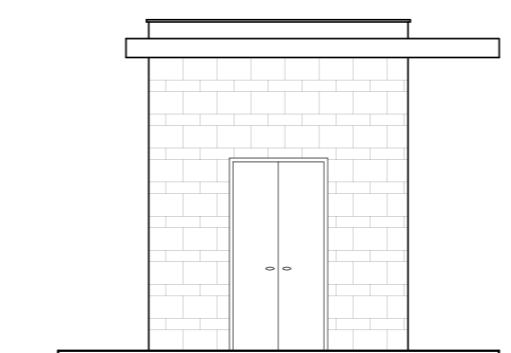


PROSPETTO OVEST

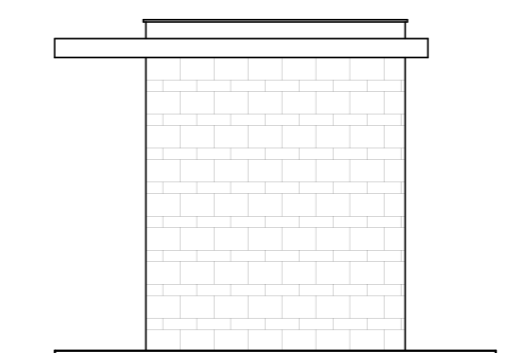


PROSPETTO EST

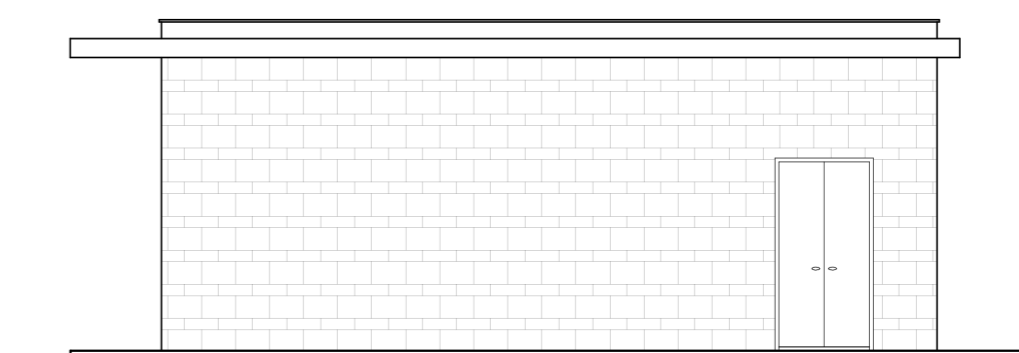


PROSPETTO SUD

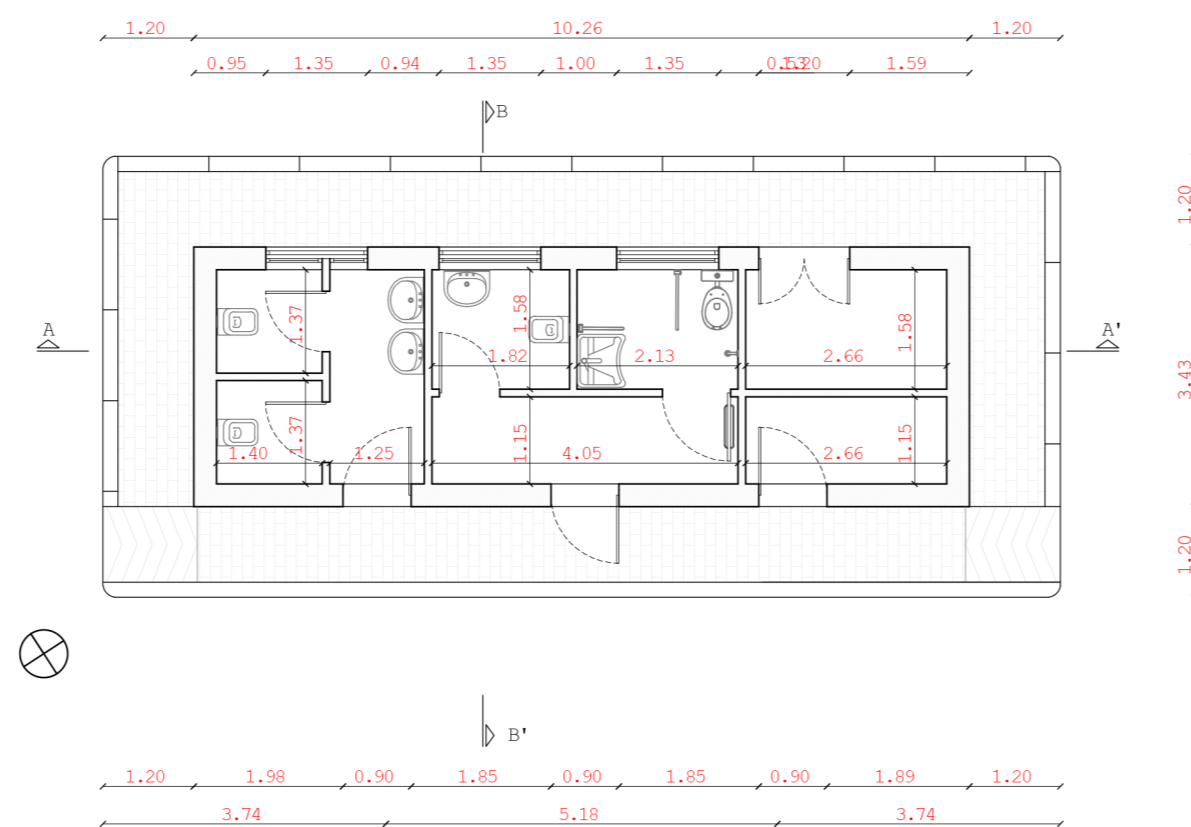


PLANIMETRIA

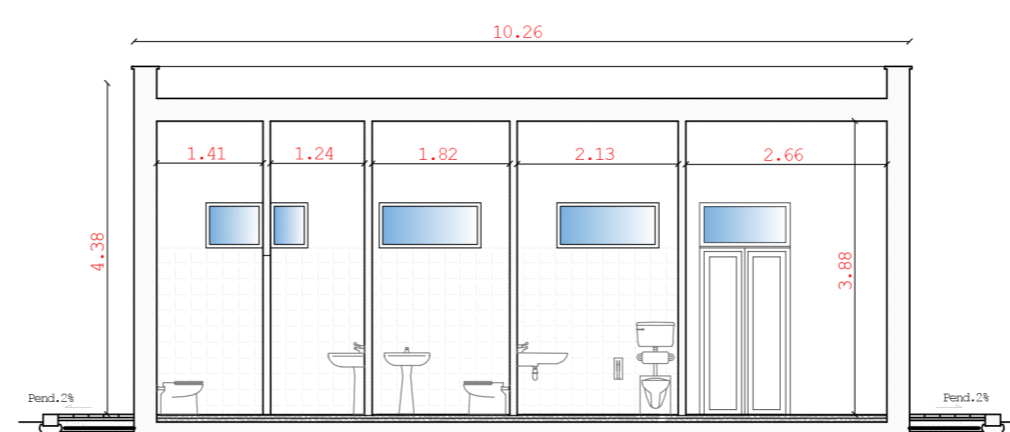


SEZIONE A-A'

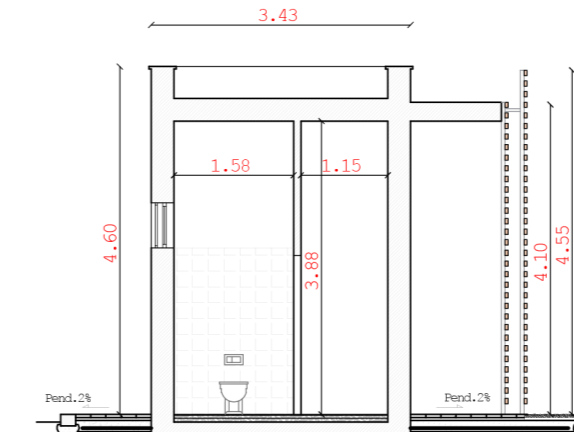


SEZIONE B-B'

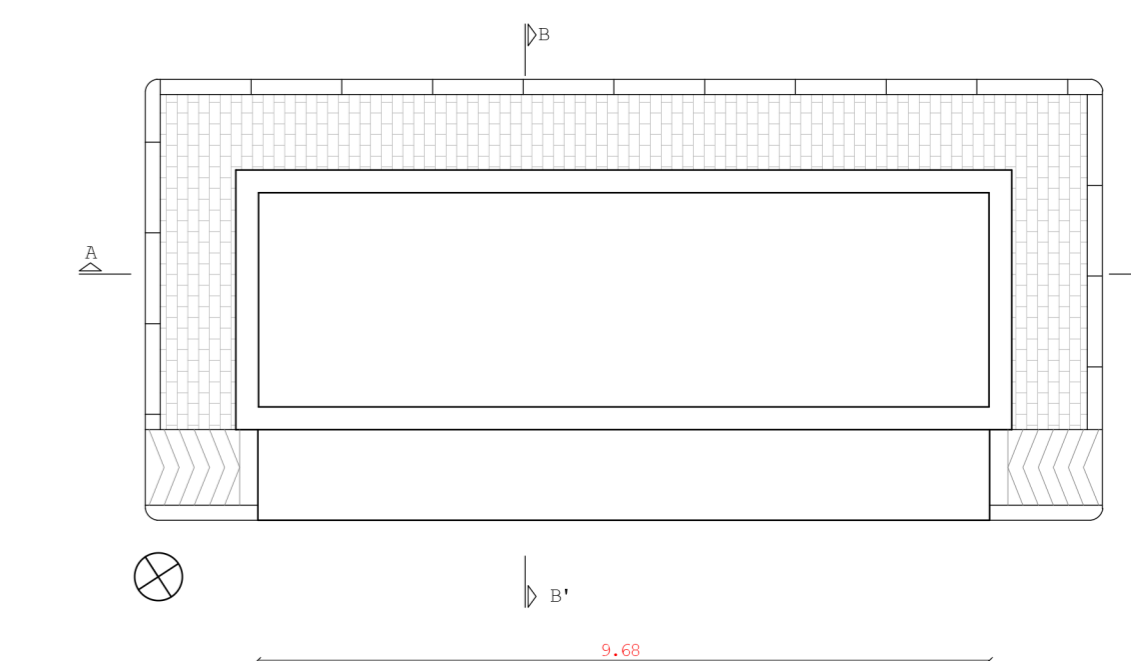


PIANTA COPERTURA

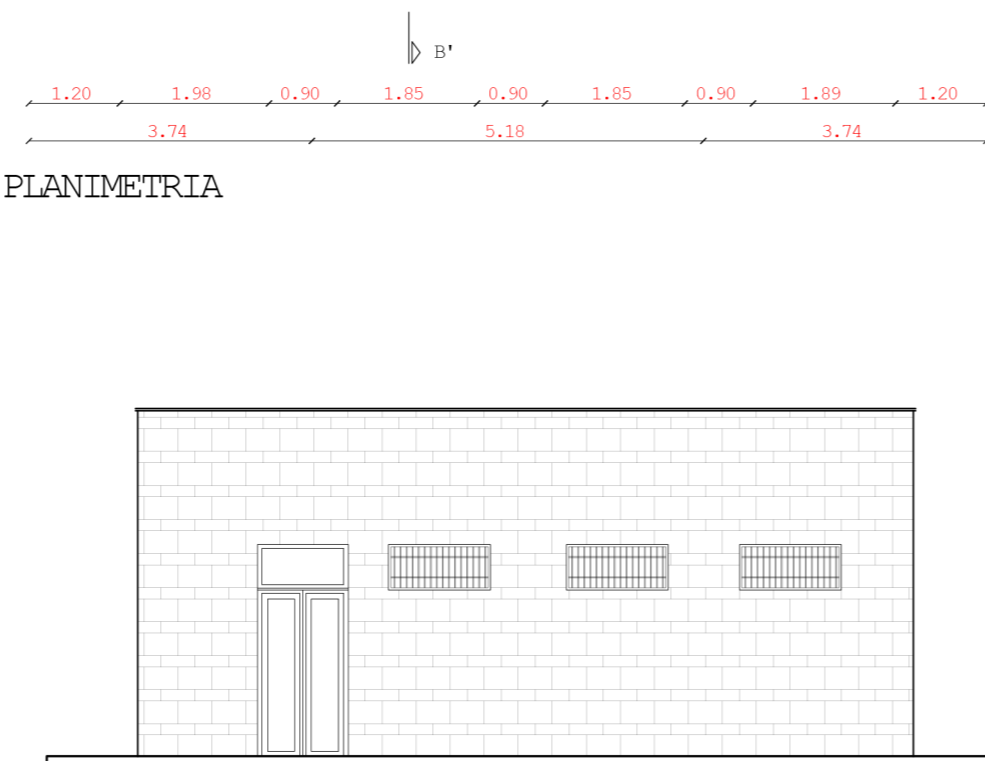


PROSPETTO NORD

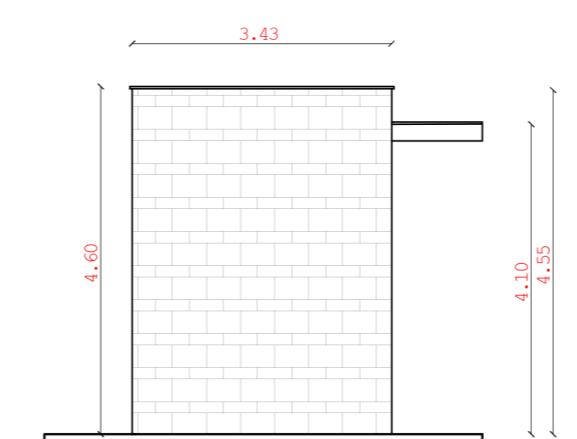

PROSPETTO OVEST

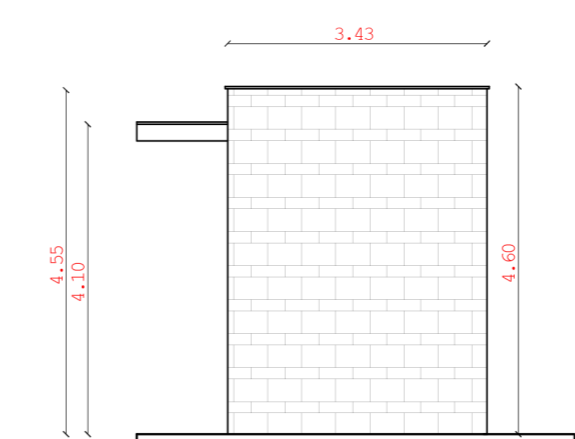

PROSPETTO EST

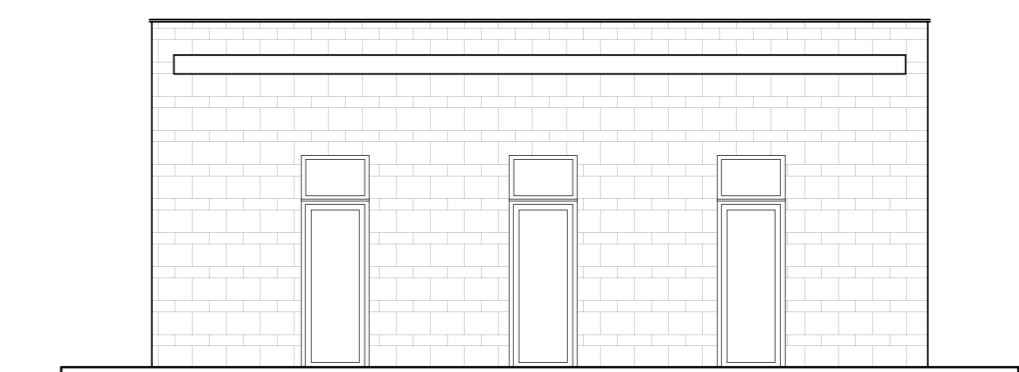

PROSPETTO SUD